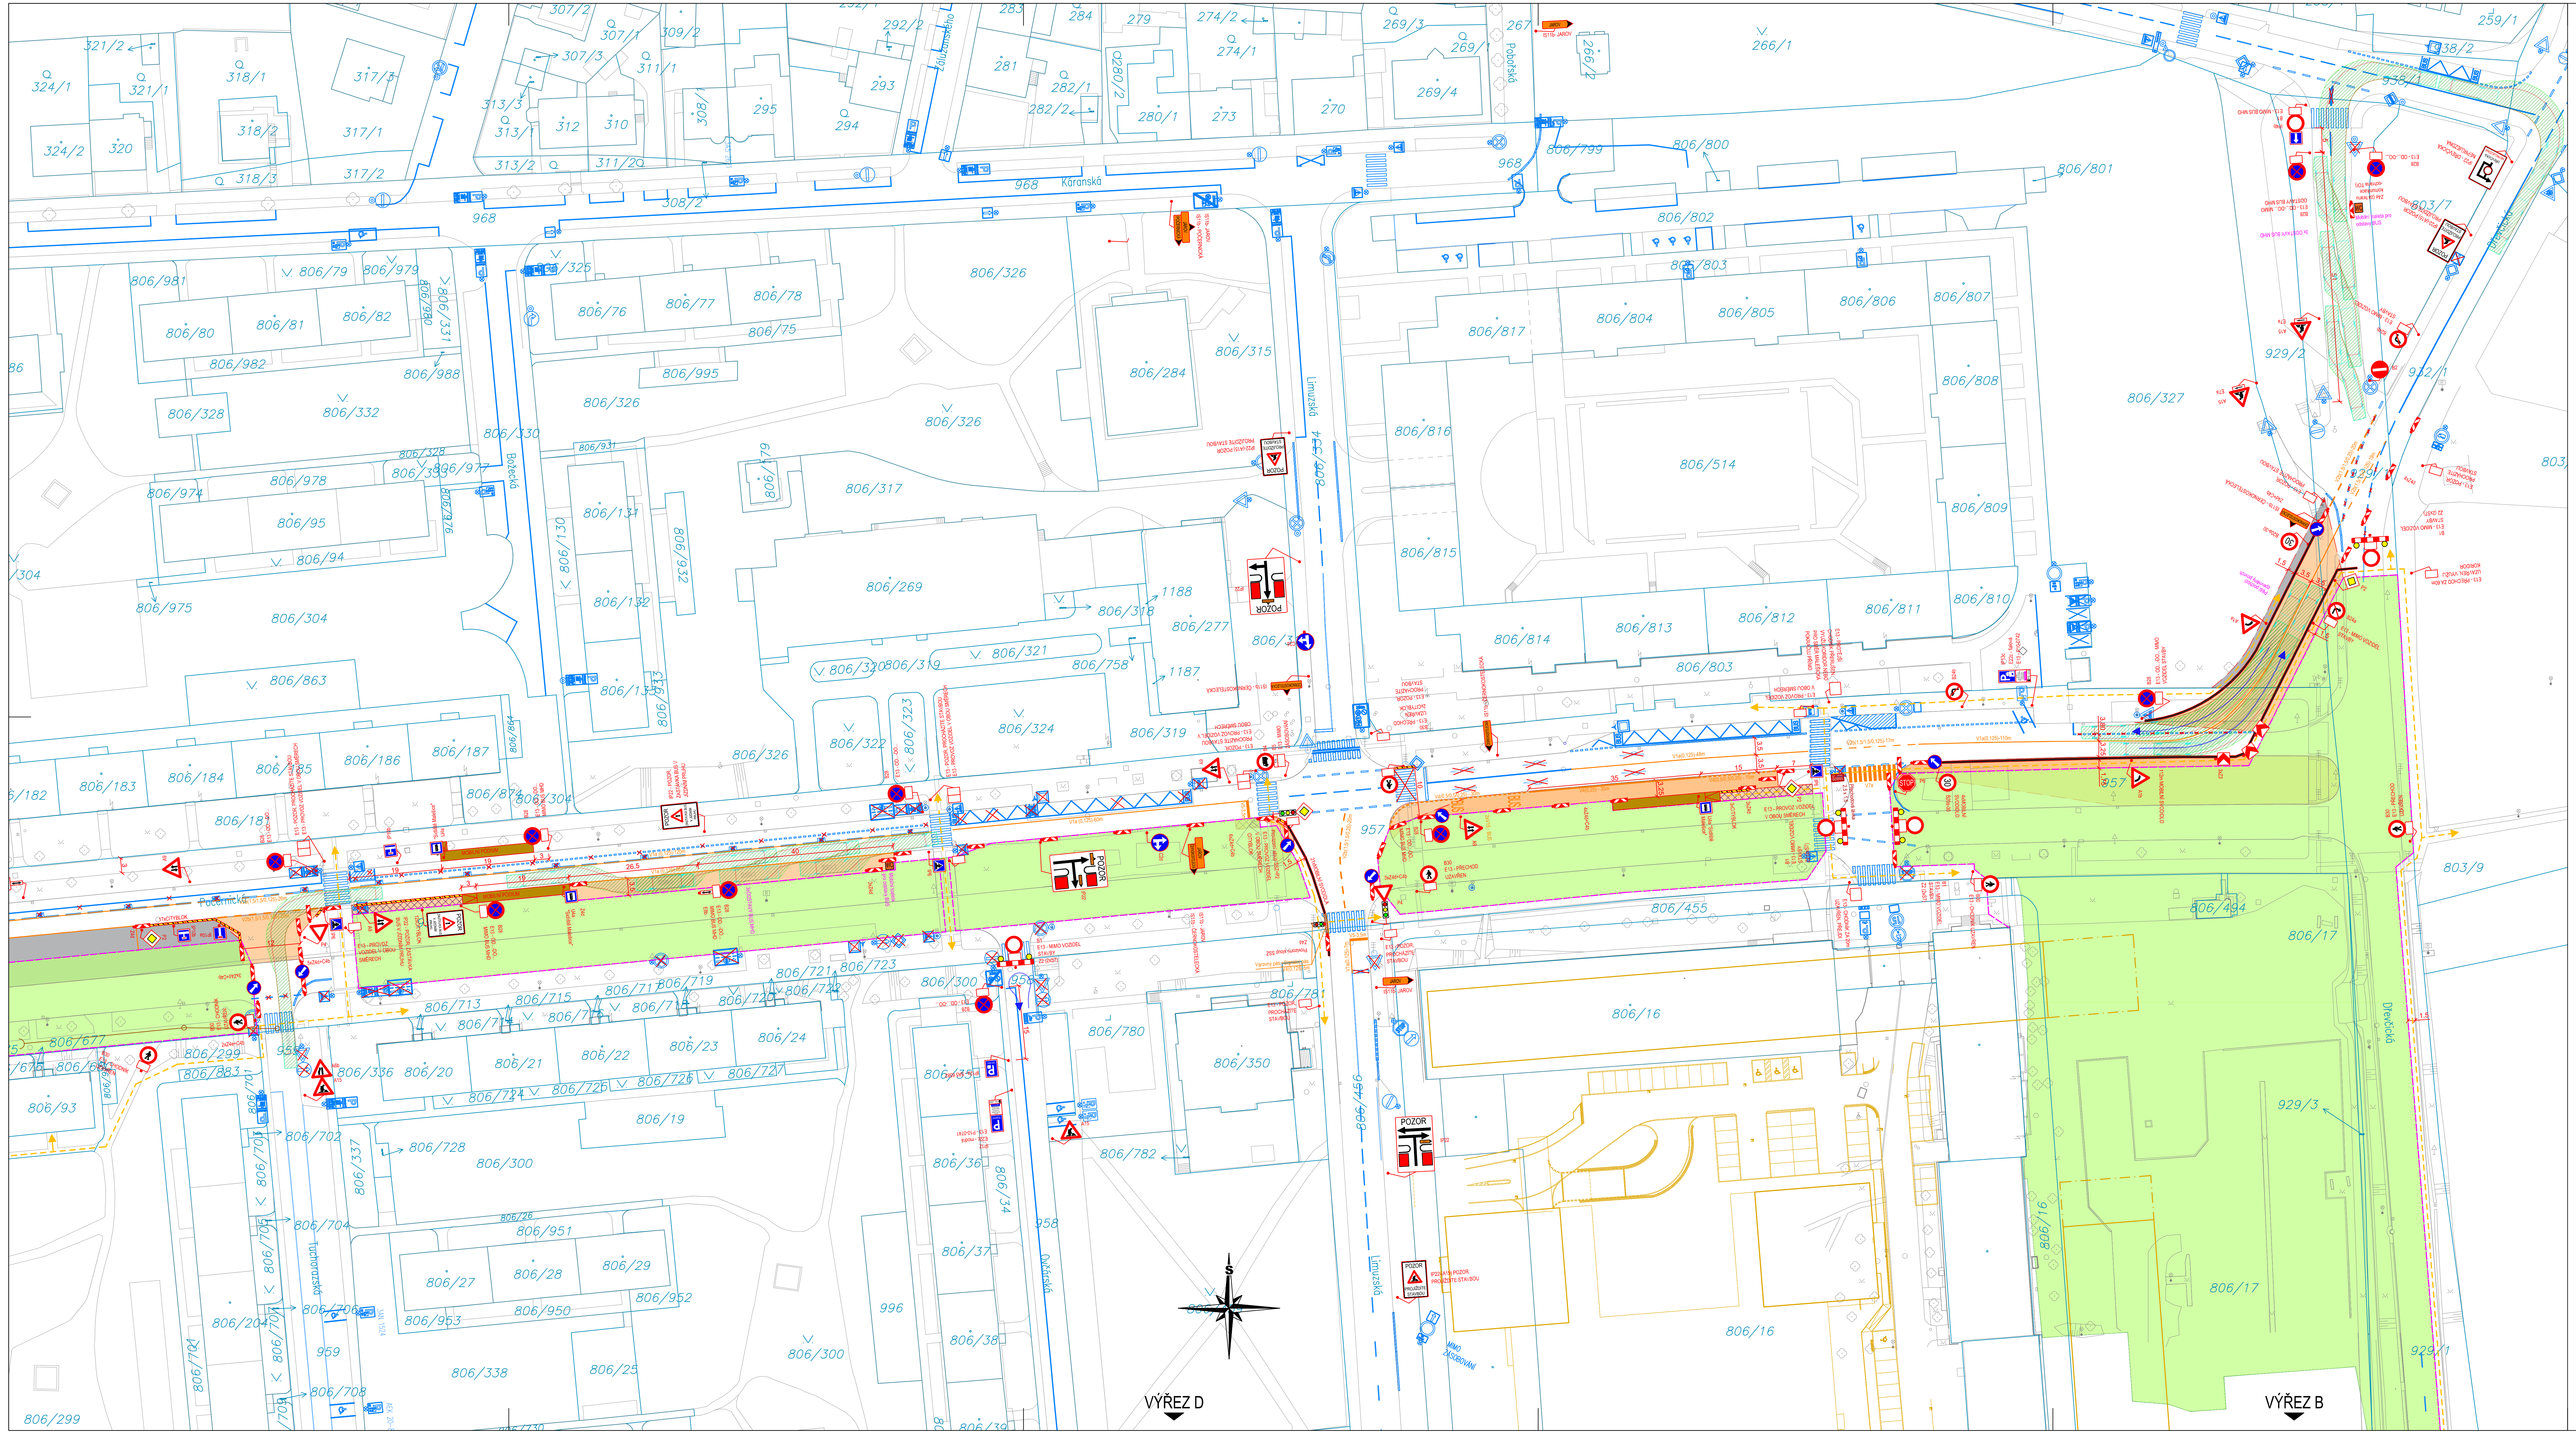

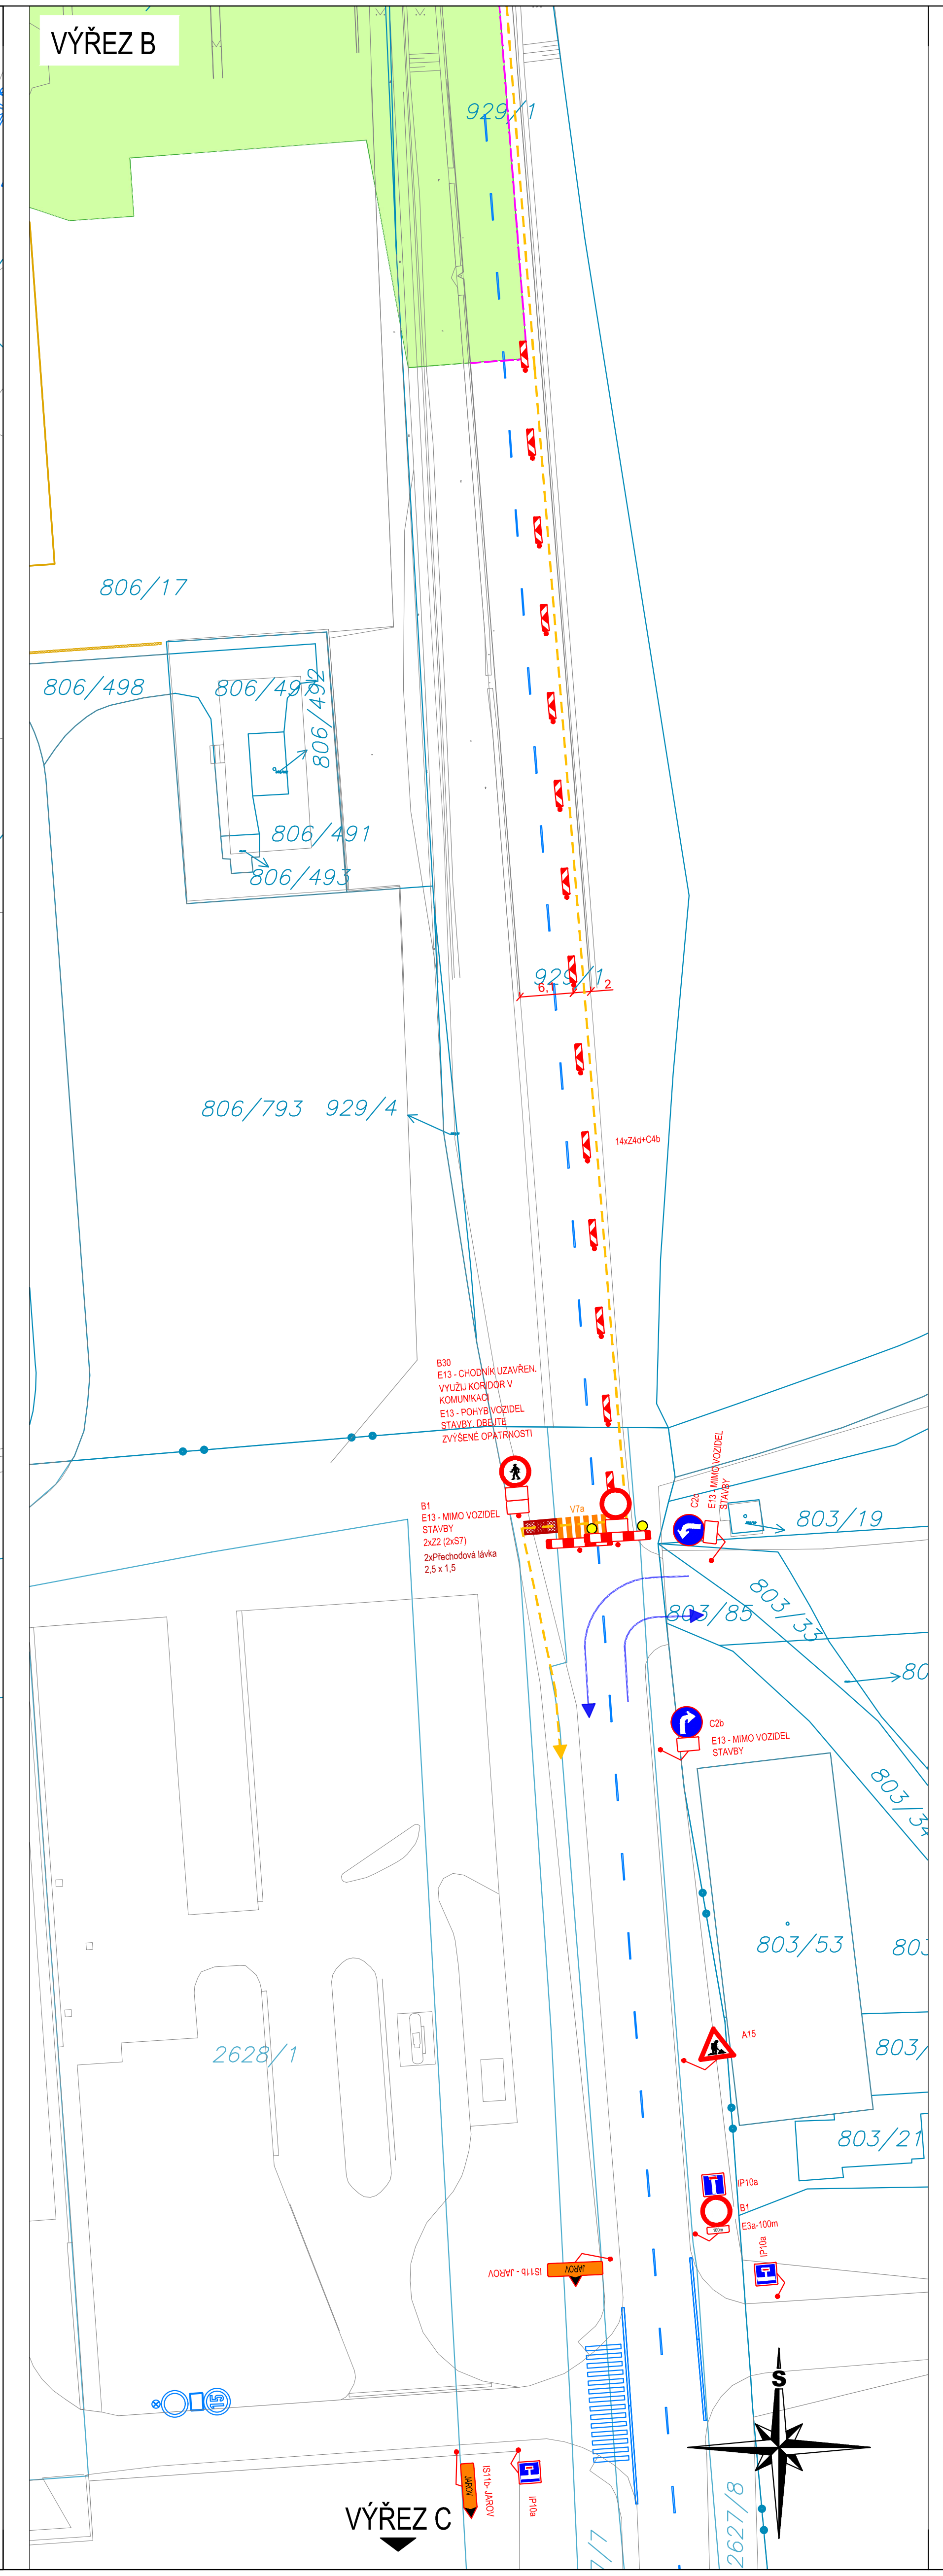

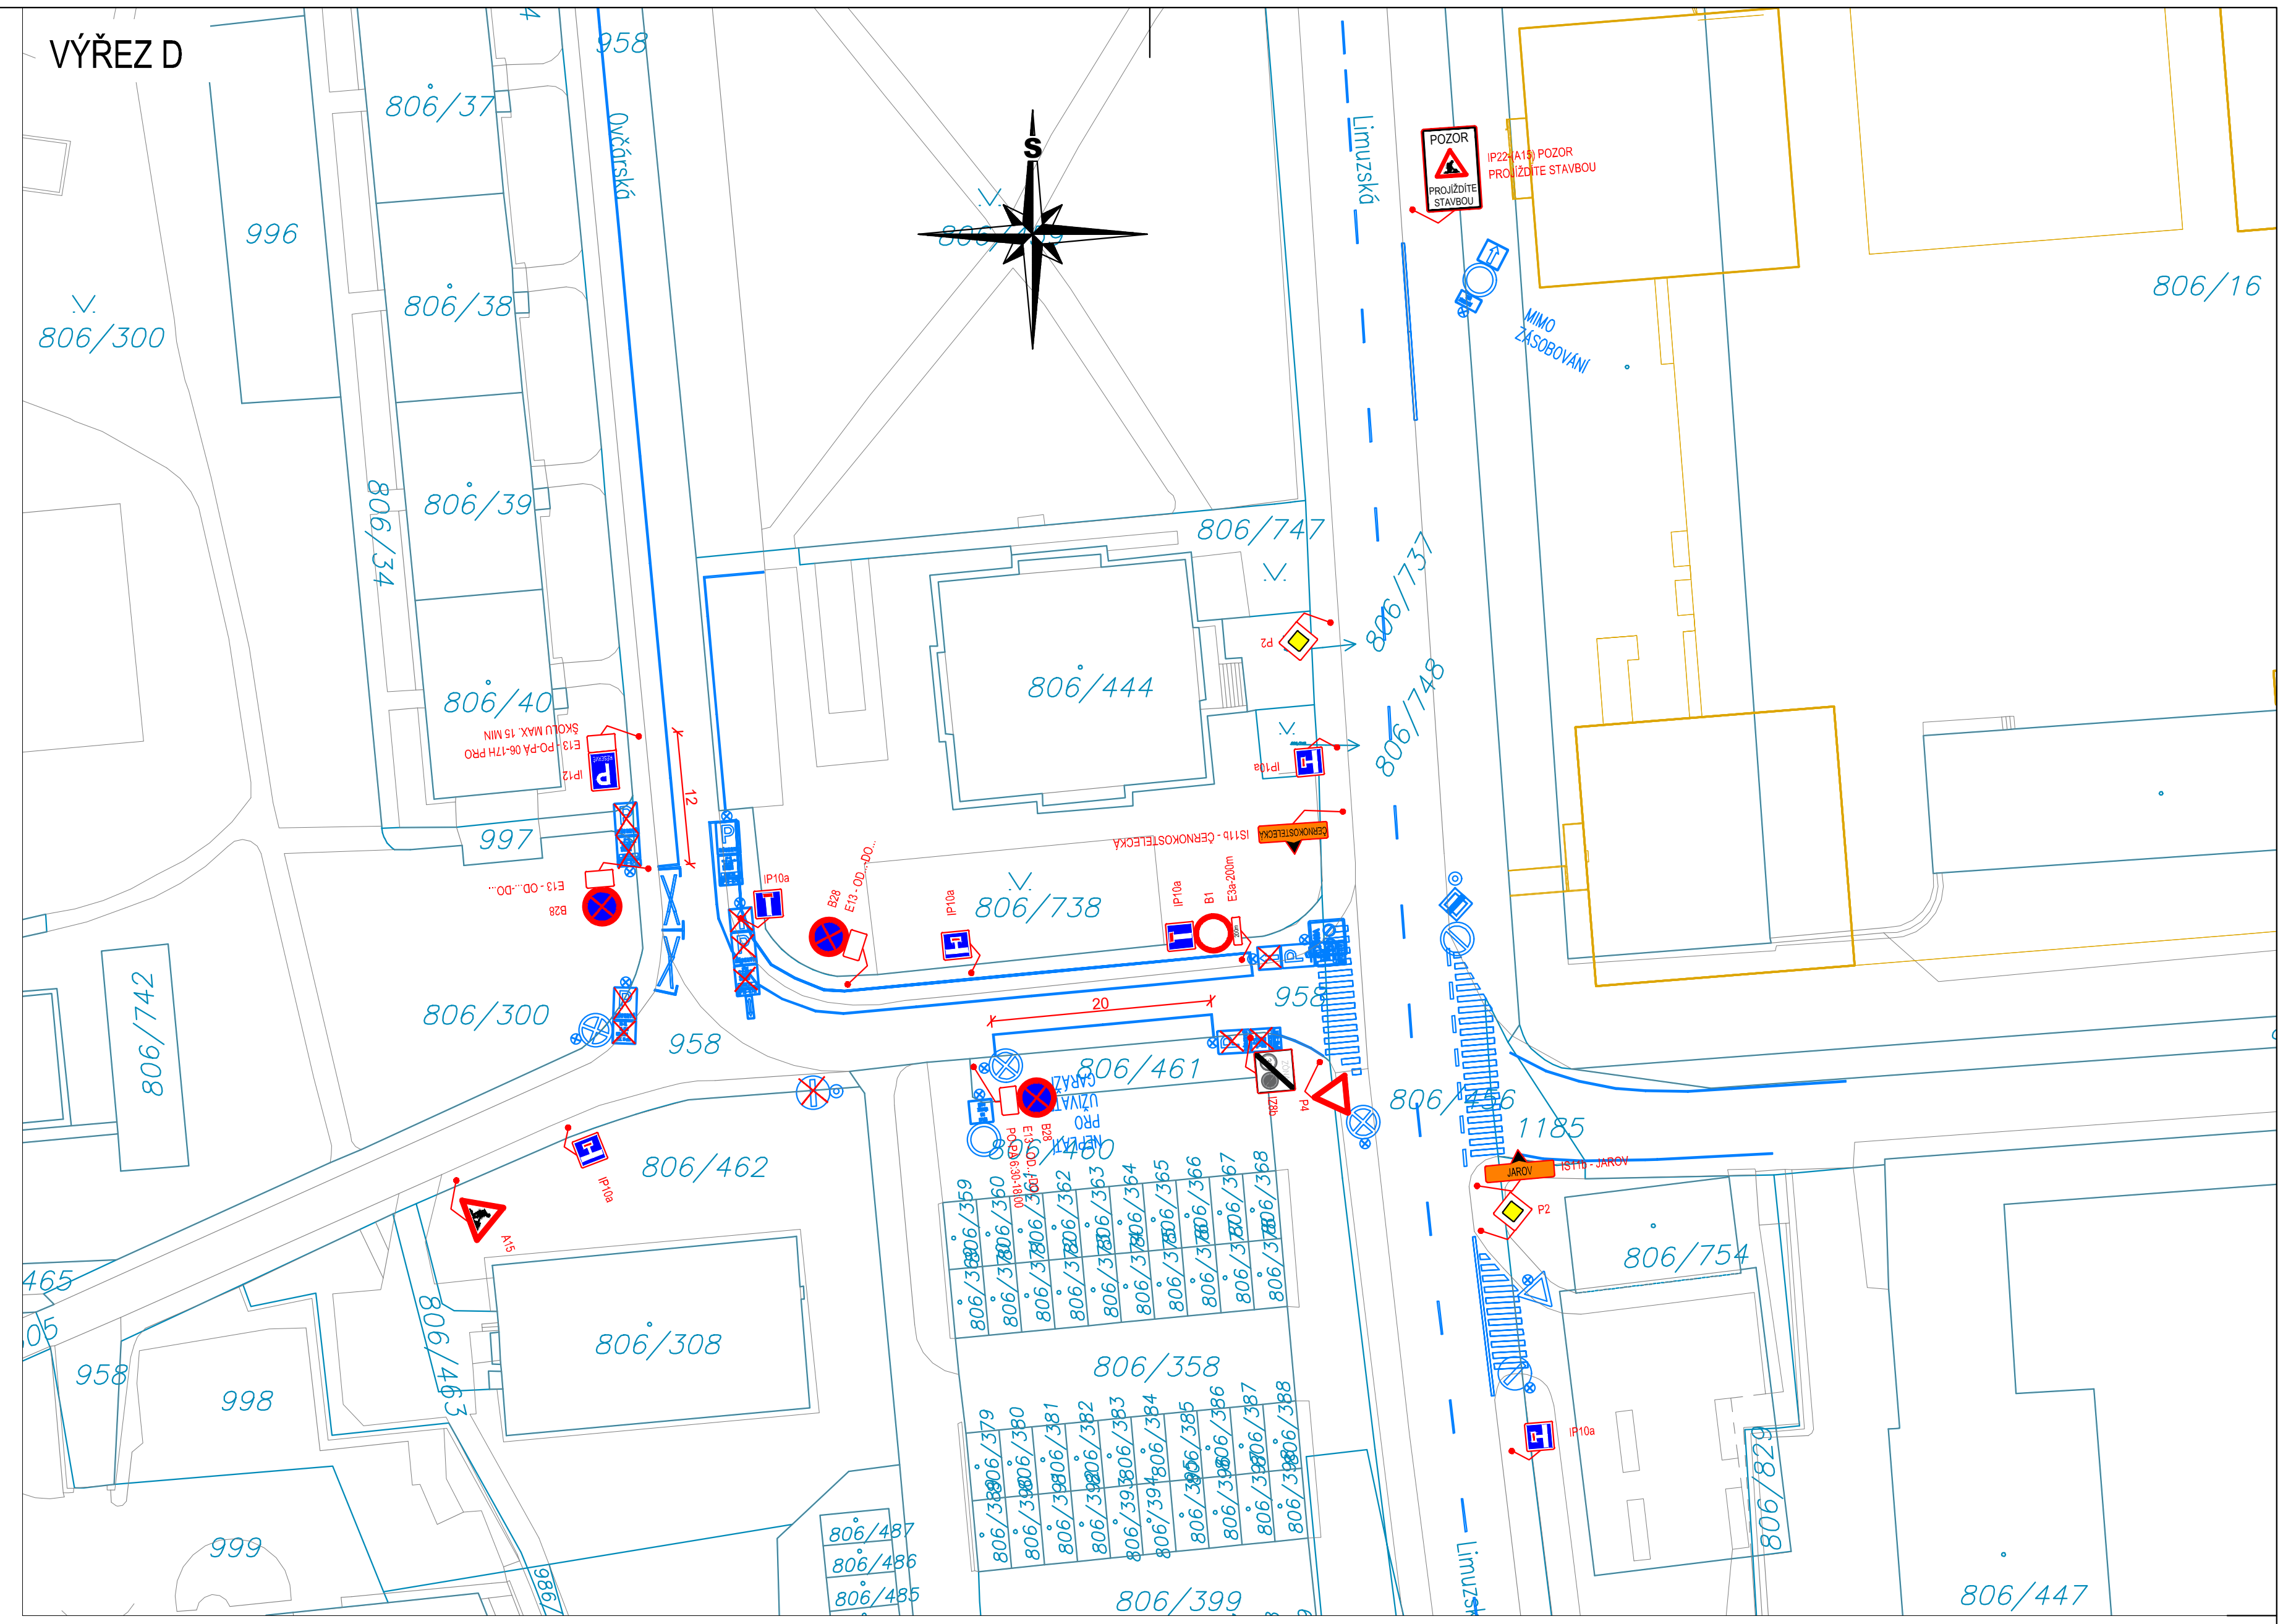

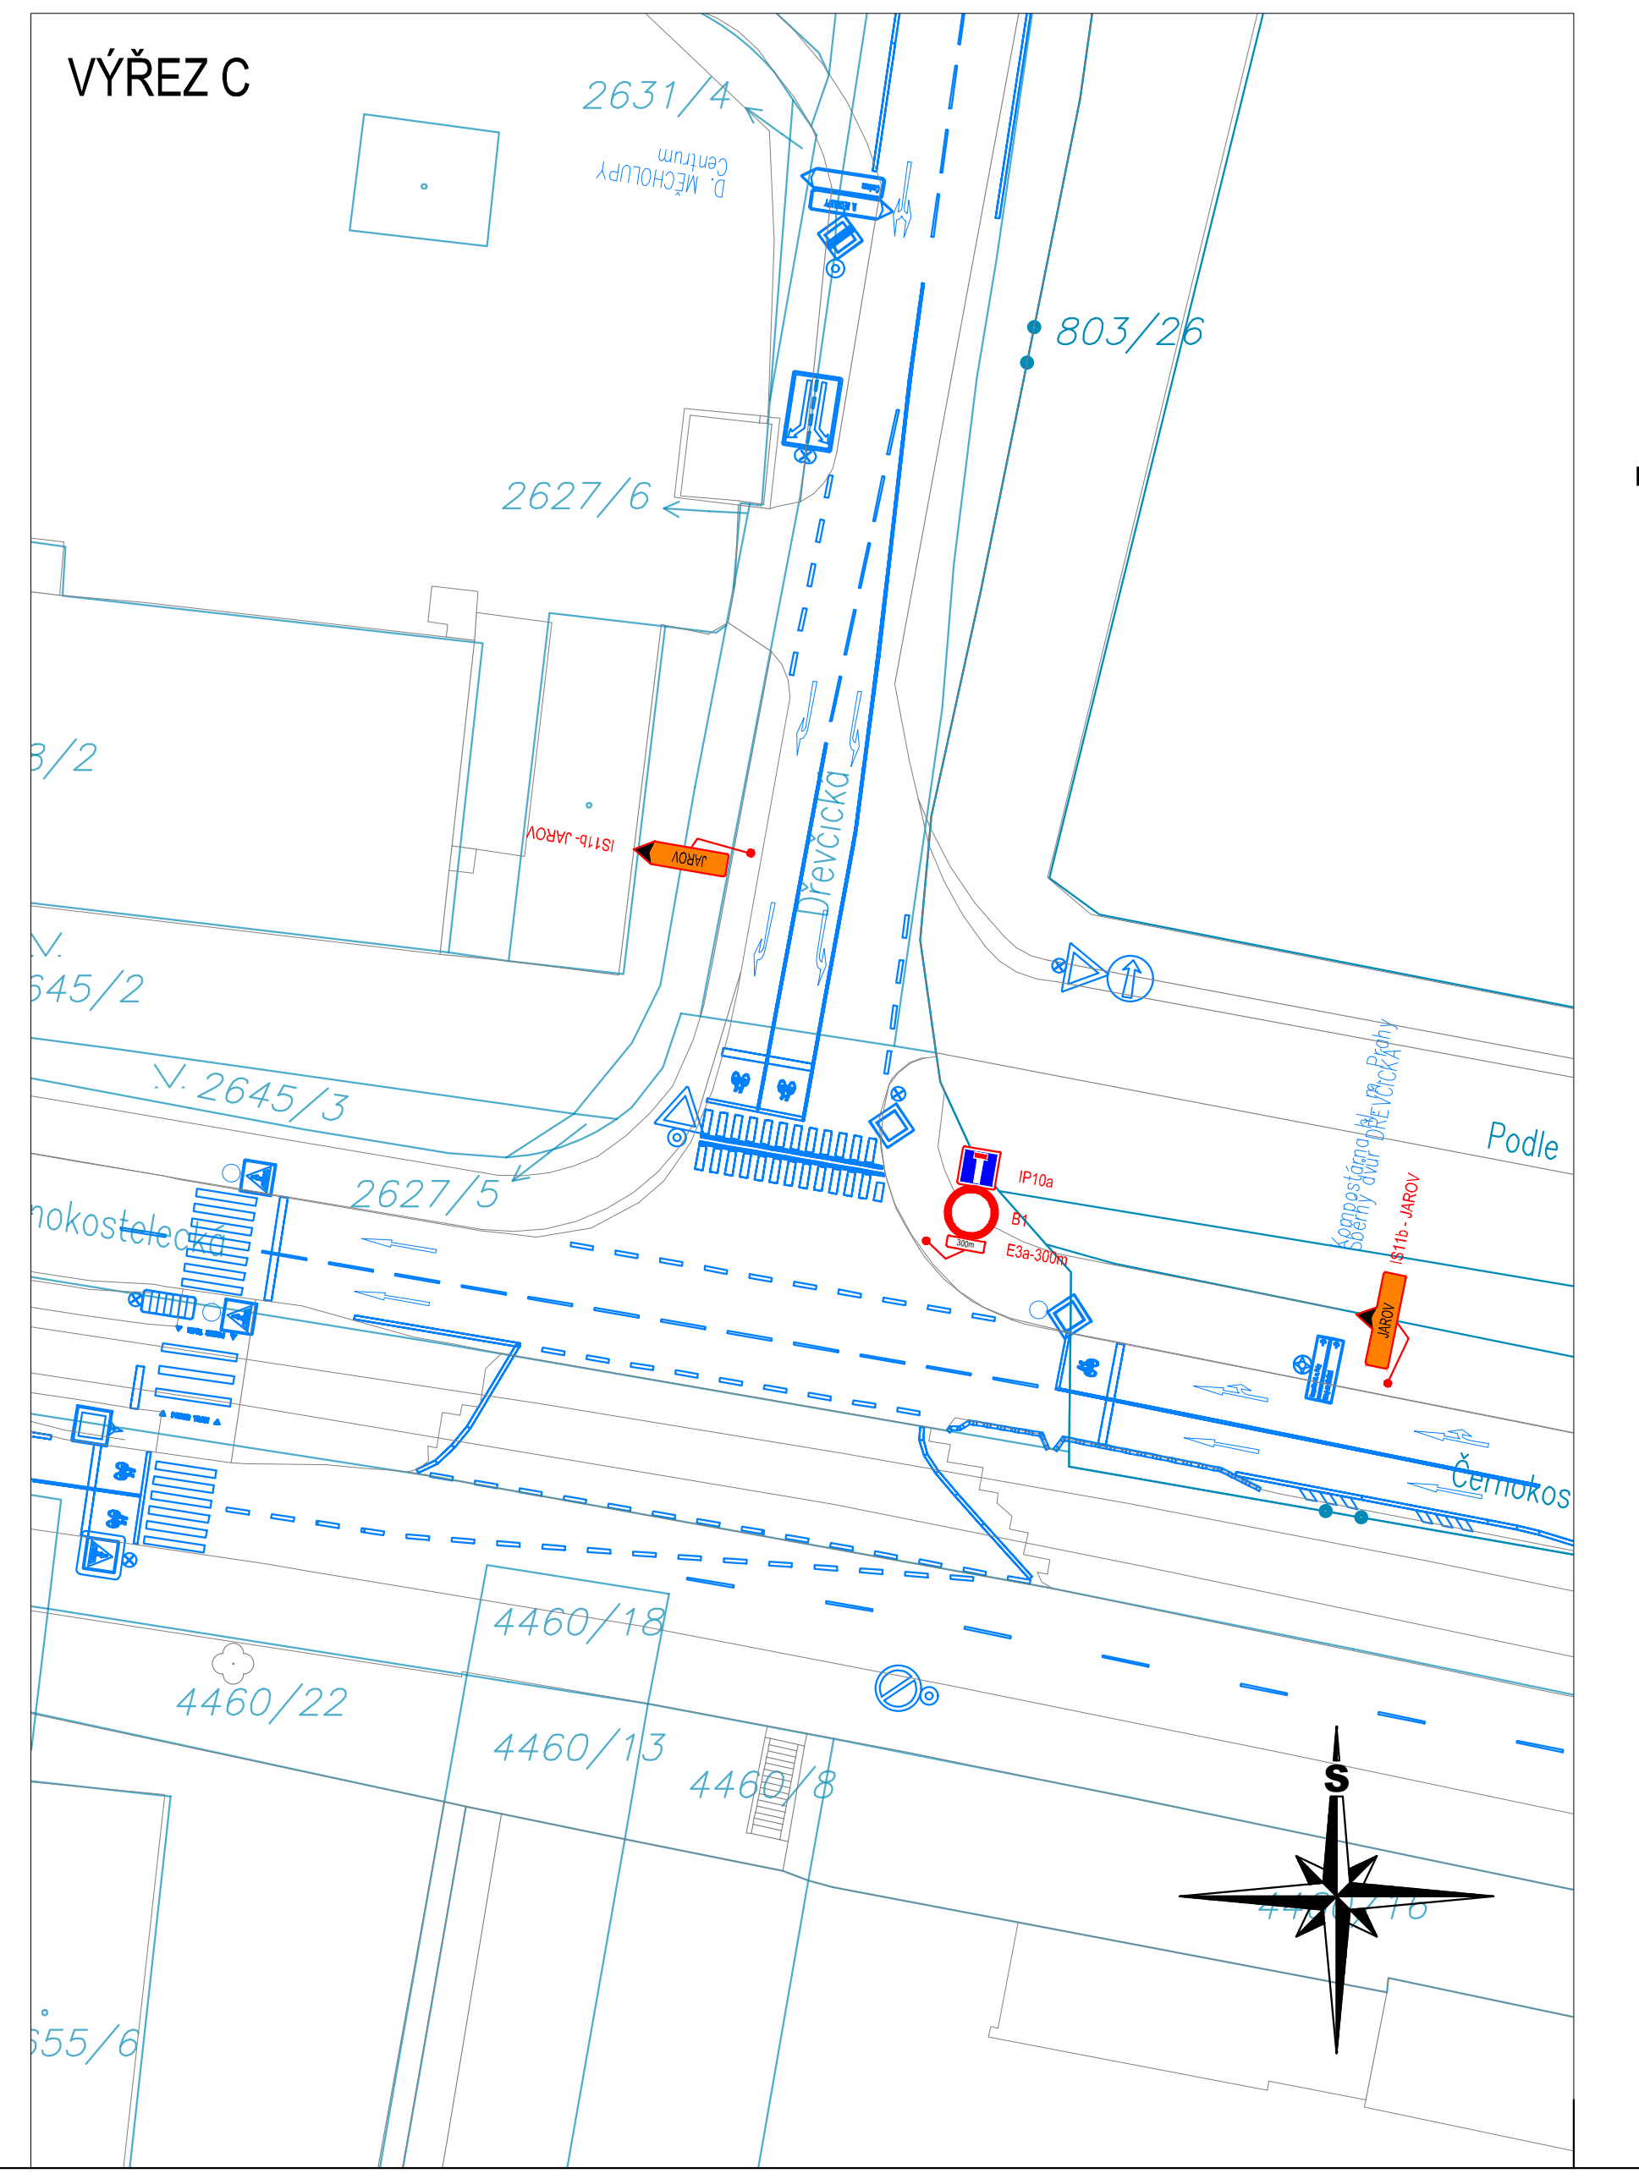

Legenda:

- V4(0,25) A15 Provizorní značení
- B29 Stávající značení
- B29 DZ zakryté
- Hranice záboru
- Pěší trasy
- Dopravní směry IAD
- 🟩 Zábor stavby
- 🟦 Zábor stavby - mobilní / krátkodobý
- 🟧 Provizorní komunikace - asfatlový povrch
- ▨ Provizorní chodník - asfatlový povrch
- ⬜ Provizorní komunikace - zhutněný recyklát
- Zaměření
- Katastr

POZNÁMKY:

- PĚŠÍ VAZBY BUDOU PO CELOU DOBU STAVBY ZACHOVÁNY V NEJVĚTŠÍM MOŽNÉM ROZSAHU
- ZÁBOR S VÝKOPEM OPLOCEN PLNOU OPLOCENKOU (VÝJIMA MÍST - viz. DALŠÍ BOD), MOBILNÍ SVODIDLA NA TRNECH
- ZAŘÍZENÍ STAVENIŠTĚ A MATERIÁL STAVBY NEBUDE BRÁNIT V ROZHLEDECH NA ZNAČENÍ / KŘIŽOVATKÁCH / PŘECHODECH
- PRŮCHOD PĚŠÍCH KOLEM SLOUPU SSZ BUDE VŽDY ZAJIŠTĚN STAVBOU V MIN. Š. 1m
- VJEZD DO ULIC PŘÍMO SOUVISEJÍCÍCH SE STAVBOU BUDE VŽDY MINIMÁLNĚ Z JEDNÉ STRANY ZAJIŠTĚN
- KÓTOVANÉ ROZMĚRY JÍZDNÍCH PRUHŮ JSOU ROZMĚRY MINIMÁLNÍ (V PŘÍPADĚ MOŽNOSTI STAVBA PRŮJEZD VHODNĚ ROZŠÍŘÍ)
- RUŠENÉ VDZ PŘEŠKRTNUTO BARVOU / PŘESTŘÍKÁNO, ZNEPLATNĚNÉ SDZ DEMONTOVÁNO / ZAPYTLOVÁNO
- PLOCHA ZÁBORU STAVBY 9.etapa - 32245m^2

Změna:	Název změny:	Datum:	Provedl:	Podpis:

Objednatel:
"Společnost TT Počernická"
Správce:
Subterra a.s.
Koželužská 2246/5
180 00 Praha 8 - Libeň

Investor:
Dopravní podnik hlavního města Prahy, a.s.
Sokolovská 42/217, 190 00 Praha 9

METROPROJEKT Praha a.s.
Argentinská 1621/36
170 00 Praha 7
Gen. ředitel: Ing. Vladimír Seidl
Tel.: +420 296 154 105
www.metroprojekt.cz
info@metroprojekt.cz

Souprava číslo:

HIP: **Ing. Kamil Orálek** Podpis:
tel.: **+420 296 154 217**
Stupeň: **RDS**

Název a účel díla:
TRAMVAJOVÁ TRAŤ POČERNICKÁ

Zpracovatelský útvar:
S60 - dopravních staveb
tel.: **296 154 247**
Vedoucí útvaru: **Ing. Petr Zobal** Podpis:

Název části díla:
Dopravně inženýrská opatření
E.9

Odpovědný projektant: **Ing. Jan Růžička** Podpis:
Vypracoval: **Hana Ranochová** Podpis:
Skart. znak: **V20/2046** Datum: **06/2025**
Počet formátů: **16 x A4** Měřítko: **1:500**

Název přílohy:
Situace - 10.Etapa
UZAVŘENÍ UL. DŘEVČICKÁ
Vydáno: 10.9.2026

Změna: **00**
Číslo příl.: **061**

ICD:	08700	01	00	E	009	000	00	00	00	00	00	00	00	00