



možná
budoucí
zástavba

možná budoucí zástavba

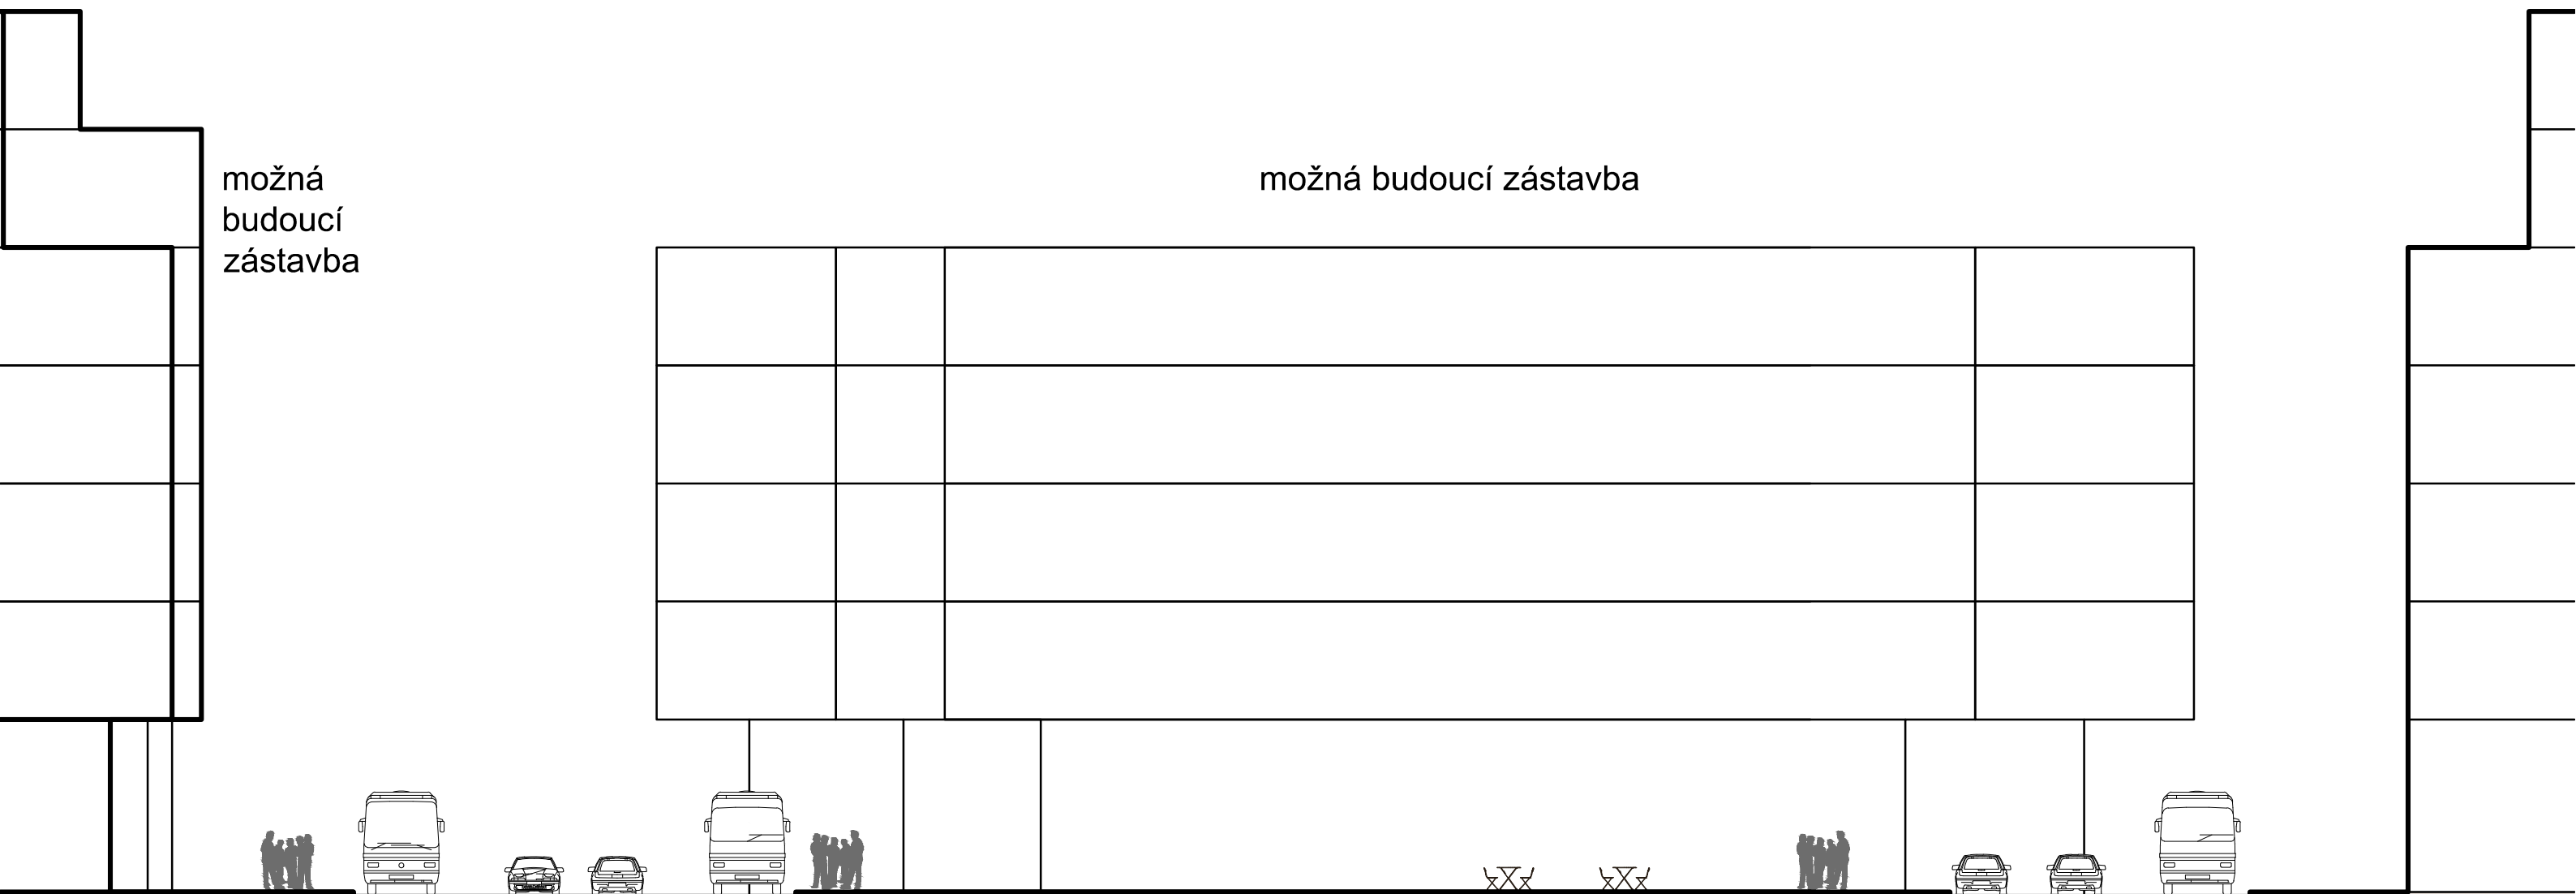

možný podchod do budoucí zástavby

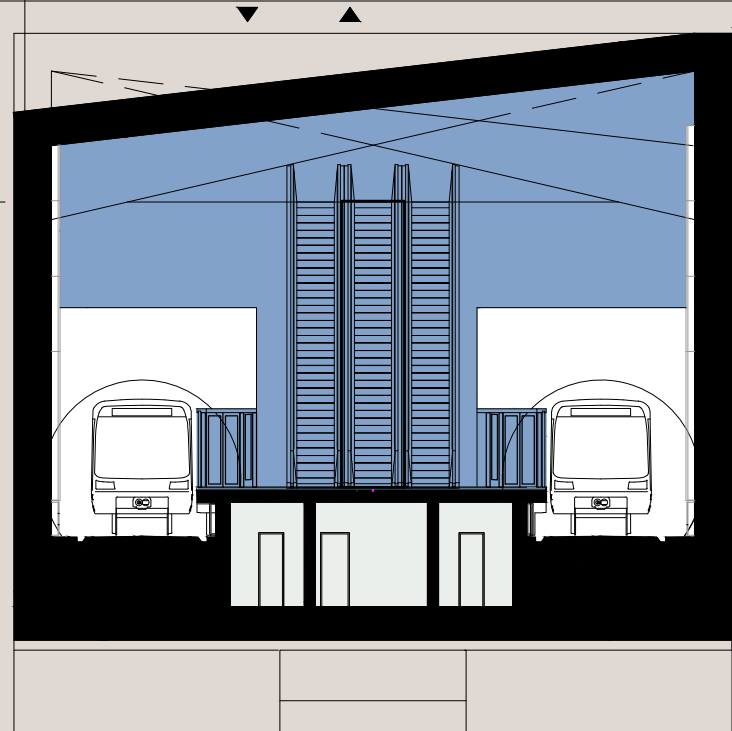

stanice