


výstupní objekty  
začleněny do nové  
zástavby

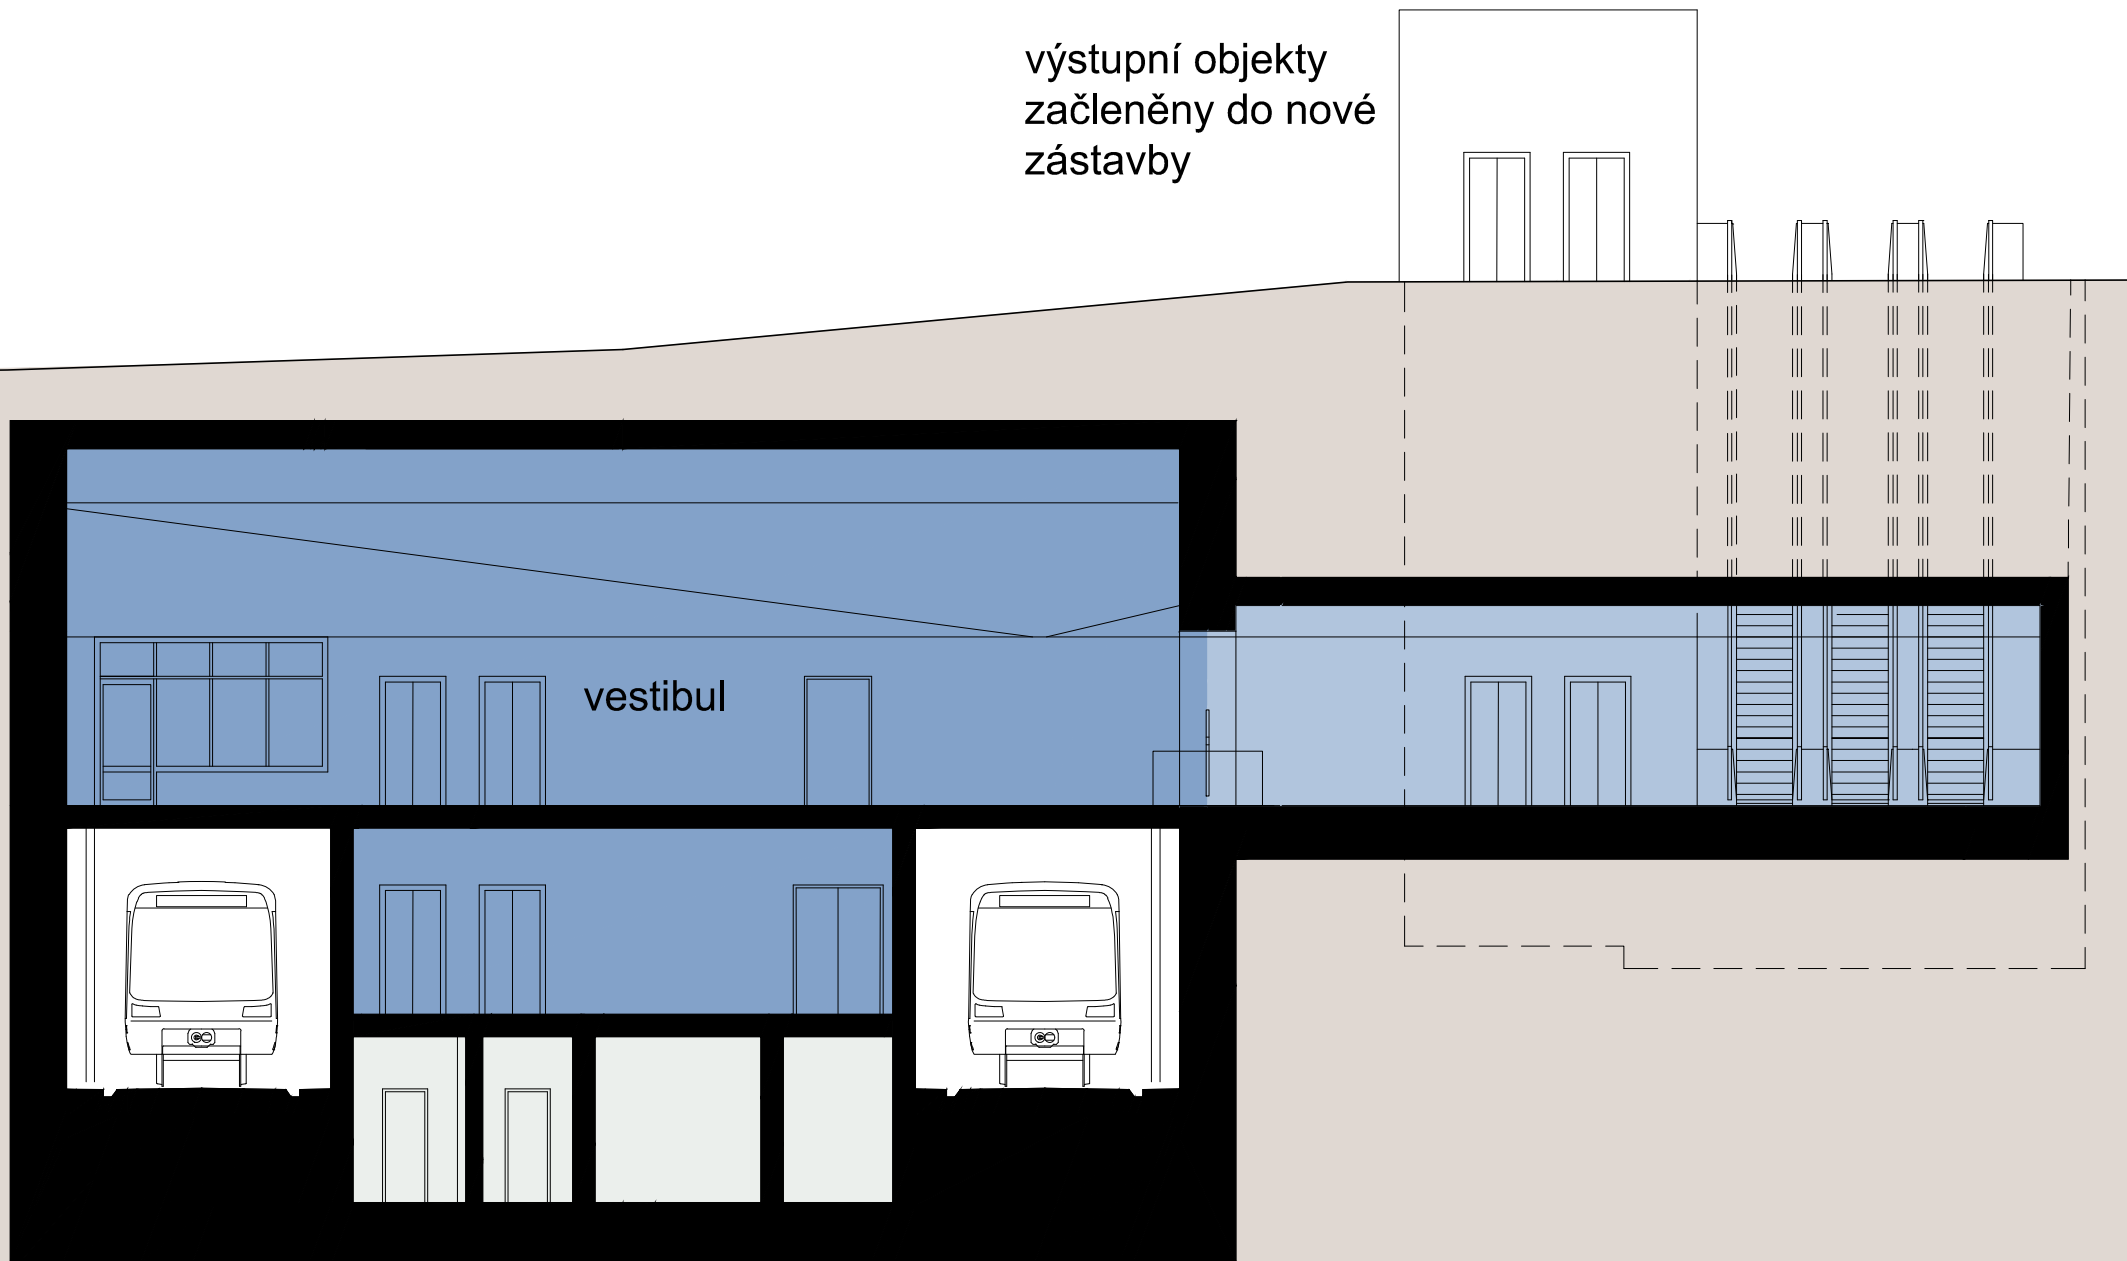

02/2020