



STANICE METRA B KOLBENOVA

AKTUALIZACE VYDAVENÍ PODZEMÍ A VESTIBULU METRA	1280
ČÍSLO 2005	1280
TRASA B - KOLBENOVA	27.2
MAPOVÁNÍ VESTIBULU I I A 2 NP	

LEGENDA:

- páří koridory
- technické prostory metra
- Jednotná vybavenost metra
- obchodní plochy
- stávající stav
- služební vstup
- vstup
- dopravní informace
- jízdenkový automat
- vyhrazená plocha na opravu eskalátoru
- veřejný telefonní automat
- hydrant
- stoján na Metro noviny
- umělecké dílo
- automat
- bankomat

- PJ PŘEDPRODEJ JÍZDENEK
- PČR POLICE ČR
- ② TRAFIKA
- ③ SAZKOVÁ KANCELÁŘ
- ④ STAVEBNINY - OKNA, DVEŘE

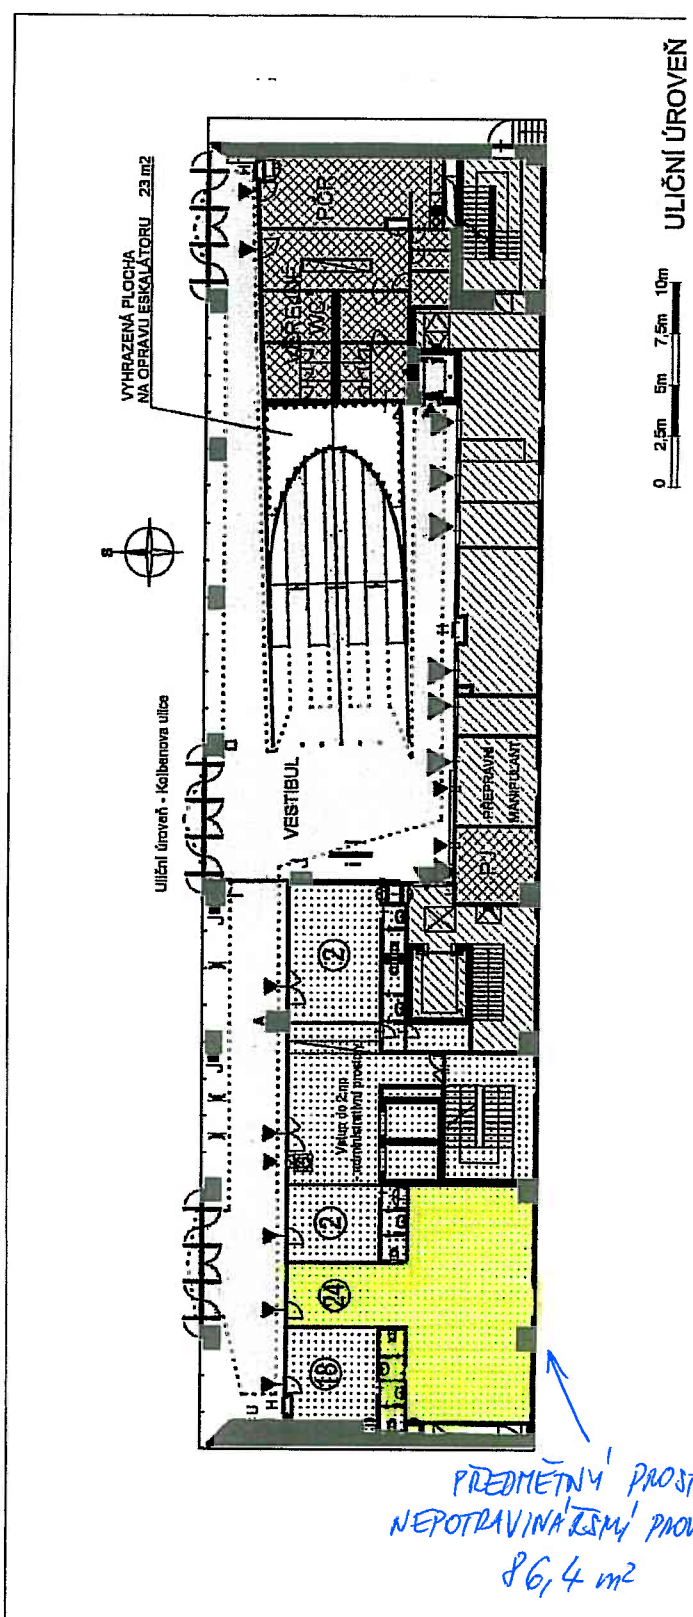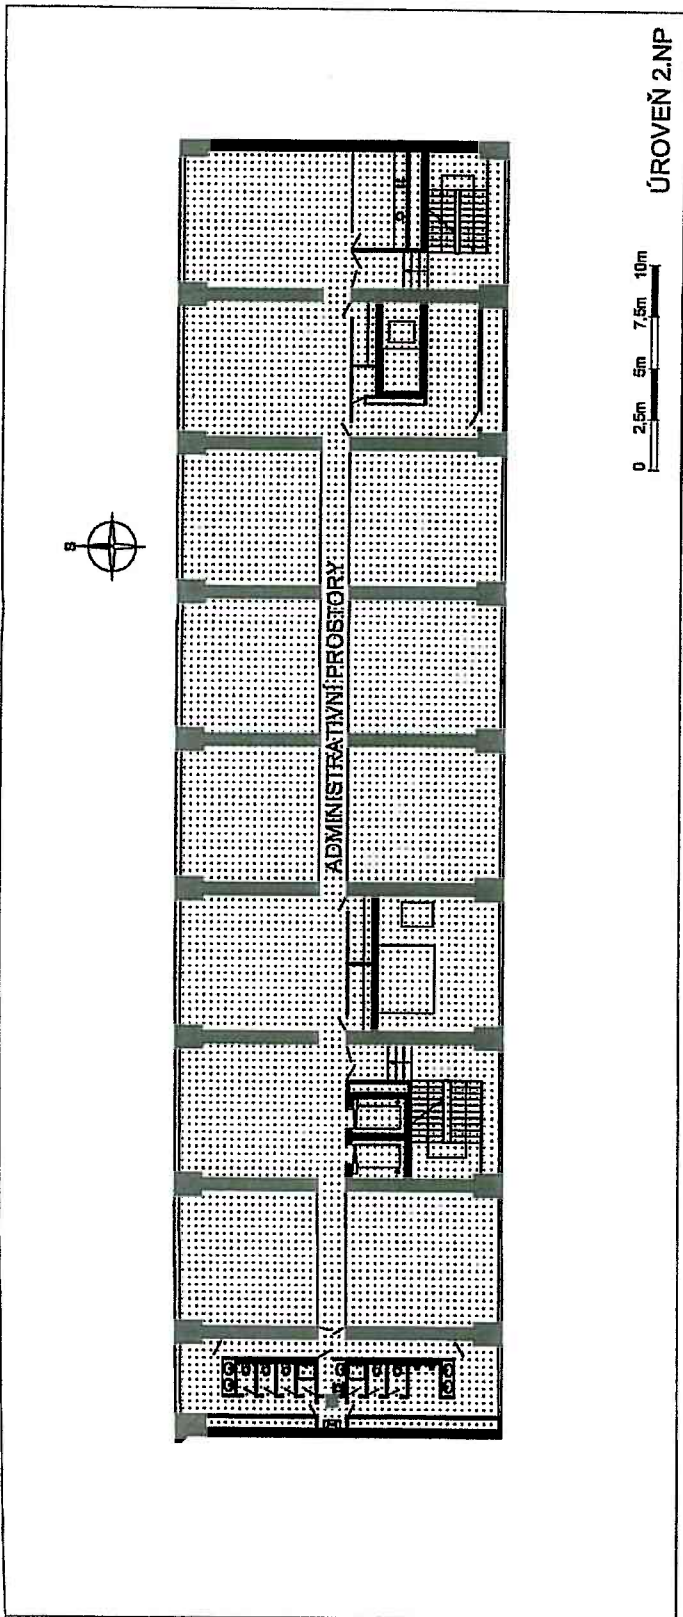

PŘEDMĚTNÝ PROSTOR
NEPOTRAVIVÁJÍCÍ PROVOZ
86,4 m²