


PŘEDMĚTNÝ PROSTOR  
POTRAVINAŘSKÝ PROVOZ,  
254,36 m² (VINAŘNA)

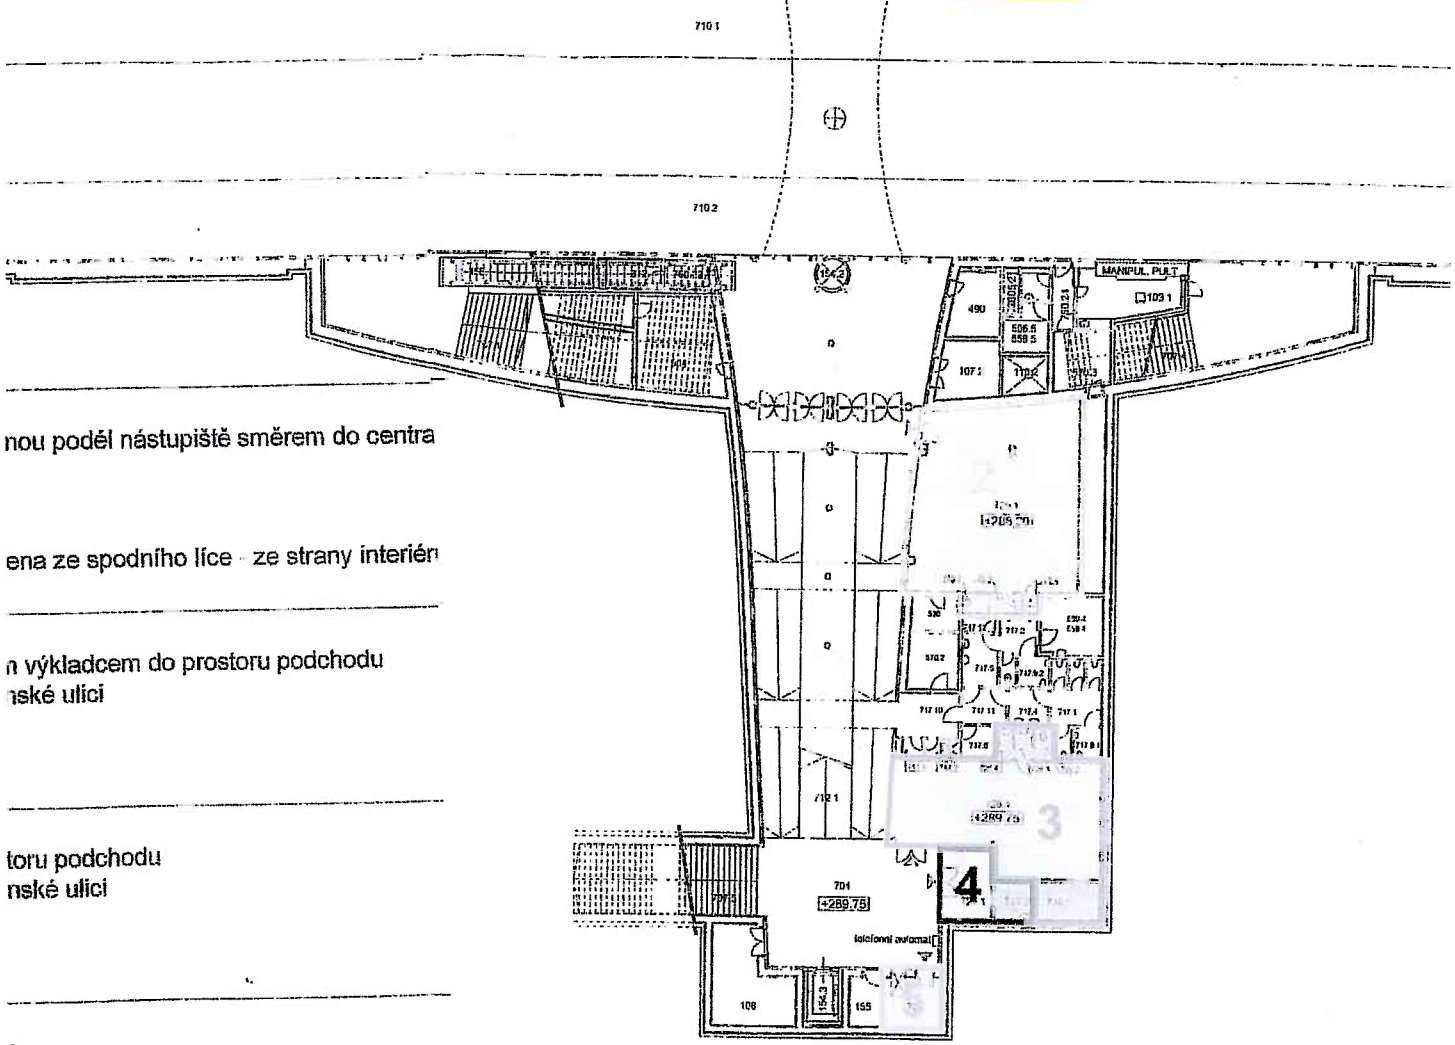

nou podél nástupiště směrem do centra

ena ze spodního líce - ze strany interiér

n výkladem do prostoru podchodu  
nské ulici

toru podchodu  
nské ulici

ju  
nské ulici

# STANICE METRA C STRÍŽKOV