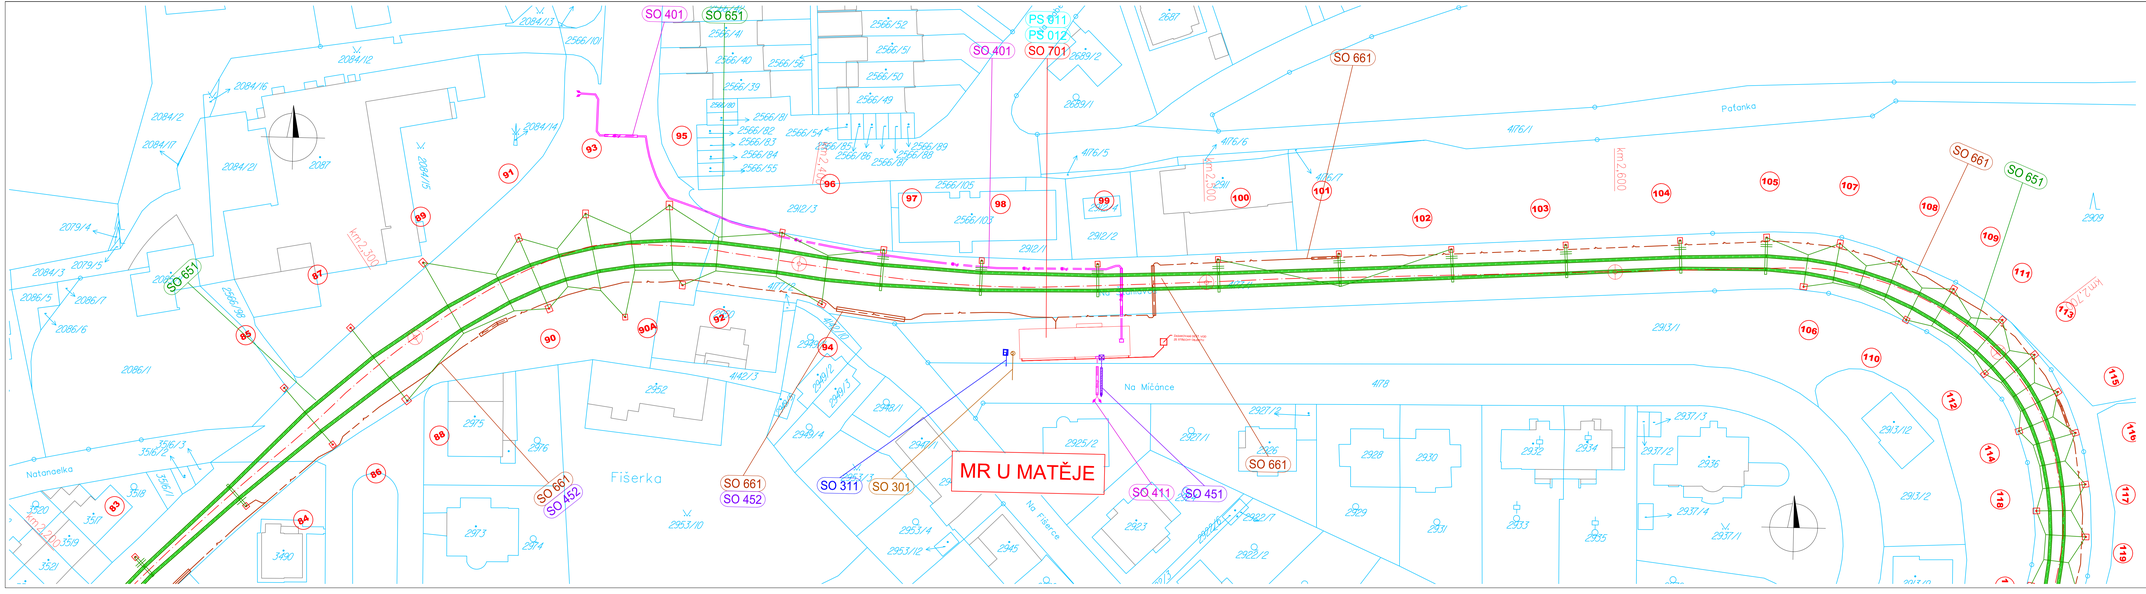

LEGENDA SO101
Úprava komunikace

LEGENDA SO301
Kanalizační přípojka MR U Matěje

LEGENDA SO311
Vodovodní přípojka MR U Matěje

LEGENDA SO401
MR U Matěje
Přípojka VN MR U Matěje

LEGENDA SO411
Přípojka NN MR U Matěje

LEGENDA SO451
Přípojka CETIN MR U Matěje

LEGENDA SO452
Datové přip. DPP pro MR U Matěje a MR Vokovice

LEGENDA SO651, SO652
Číslo sloupu
Nový trakční sloup, ukotvení kopaný
Nový trakční sloup na stávajícím místě včetně základu
Stávající trakční sloup
Nový výložník
Stávající nosné lano
Nové nosné lanoplavná konstrukce TV
Nové kotevní lano TV
Nová trasa kl - vyvěšení komponent TV
Nové trolejové vedení
Nové natrolejovací stříšky

LEGENDA SO661
Nová trasa trakčních kabelů
Kabelové chráničky
Nový rozvaděč, kabelová skříň

LEGENDA SO701
Nová měrnina
Uzemnění měrniny

KATASTRÁLNÍ MAPA
Hranice katastrů
Katastrální mapa
9126 Parcelní číslo

SEZNAM STAVEBNÍCH OBJEKTŮ

Technologické objekty
PS011 MR U Matěje
PS011.5 Zařízení pro dealeskí počáru

PS012 MR U Matěje - část PRE

Stavební objekty
000 Objekty přípravy území
SO001 Příprava území

100 Objekty pozemních komunikací
SO101 Stavební úpravy - smyčka Bořislavka
SO180 Dopravně inženýrská opatření
SO190 Dopravní značení

300 Vodohospodářské objekty
SO301 Kanalizační přípojka pro MR U Matěje
SO311 Vodovodní přípojka pro MR U Matěje

400 Elektro a sdělovací objekty
SO401 Přípojka VN 22 kV MR U Matěje
SO411 Přípojka NN MR U Matěje
SO451 Přípojka CETIN pro MR U Matěje
SO452 Datové přip. DPP pro MR U Matěje a MR Vokovice

600 Objekty drah
SO651 Trolejové vedení Zelená - Bořislavka
SO652 Trolejové vedení Smyčka Bořislavka
SO661 Kabelové vedení MR U Matěje

700 Objekty pozemních staveb
SO701 MR U Matěje - stavební část
SO701.1 ZTI

800 Objekty úpravy území
SO801 Vegetační úpravy

KLAD LISTŮ

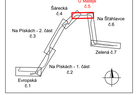

ČÁST C

Souřadnicový systém S–JTSK, Výškový systém Bpv

Zhotovitel: PD: PRAGOPROJEKT, a.s., K Ryšánce 1668/16, 147 54 Praha 4, IČO: 45272387, www.pragoprojekt.cz, datová schránka: 4ki9i54

Navrhl/vypracoval: Ing. Petr MAINER podpis:	Zodpovědný projektant: Ing. Miloš KRÁLÍK podpis:	Zástupce zodpovědného projektanta: Ing. Petr MAINER podpis:	PRAGOPROJEKT
Technická kontrola: Jan MUSIL podpis:	Hlavní inženýr projektu: Jan MUSIL podpis:	Zástupce hlavního inženýra projektu: Ing. Petr MAINER podpis:	

Kraj:	Hlavní město Praha	Číslo zakázky:	20–307–1–000
Místo stavby:	Dejvice, Vokovice, Bubeneč	Číslo akce:	20–307
Objednatel:	Dopravní podnik hl.m. Prahy, akciová společnost	Datum:	11/2023
Název stavby:	Elektrifikace autobusových linek – levý břeh	Formát:	6xA4
	část: elektrifikace linky 131	Měřítko:	1:500
Část:	SITUAČNÍ VÝKRESY	Stupeň:	DUSP
		Soupravo:	
Příloha:	KATASTRÁLNÍ SITUACE - U MATĚJE	Číslo přílohy:	C.2.5