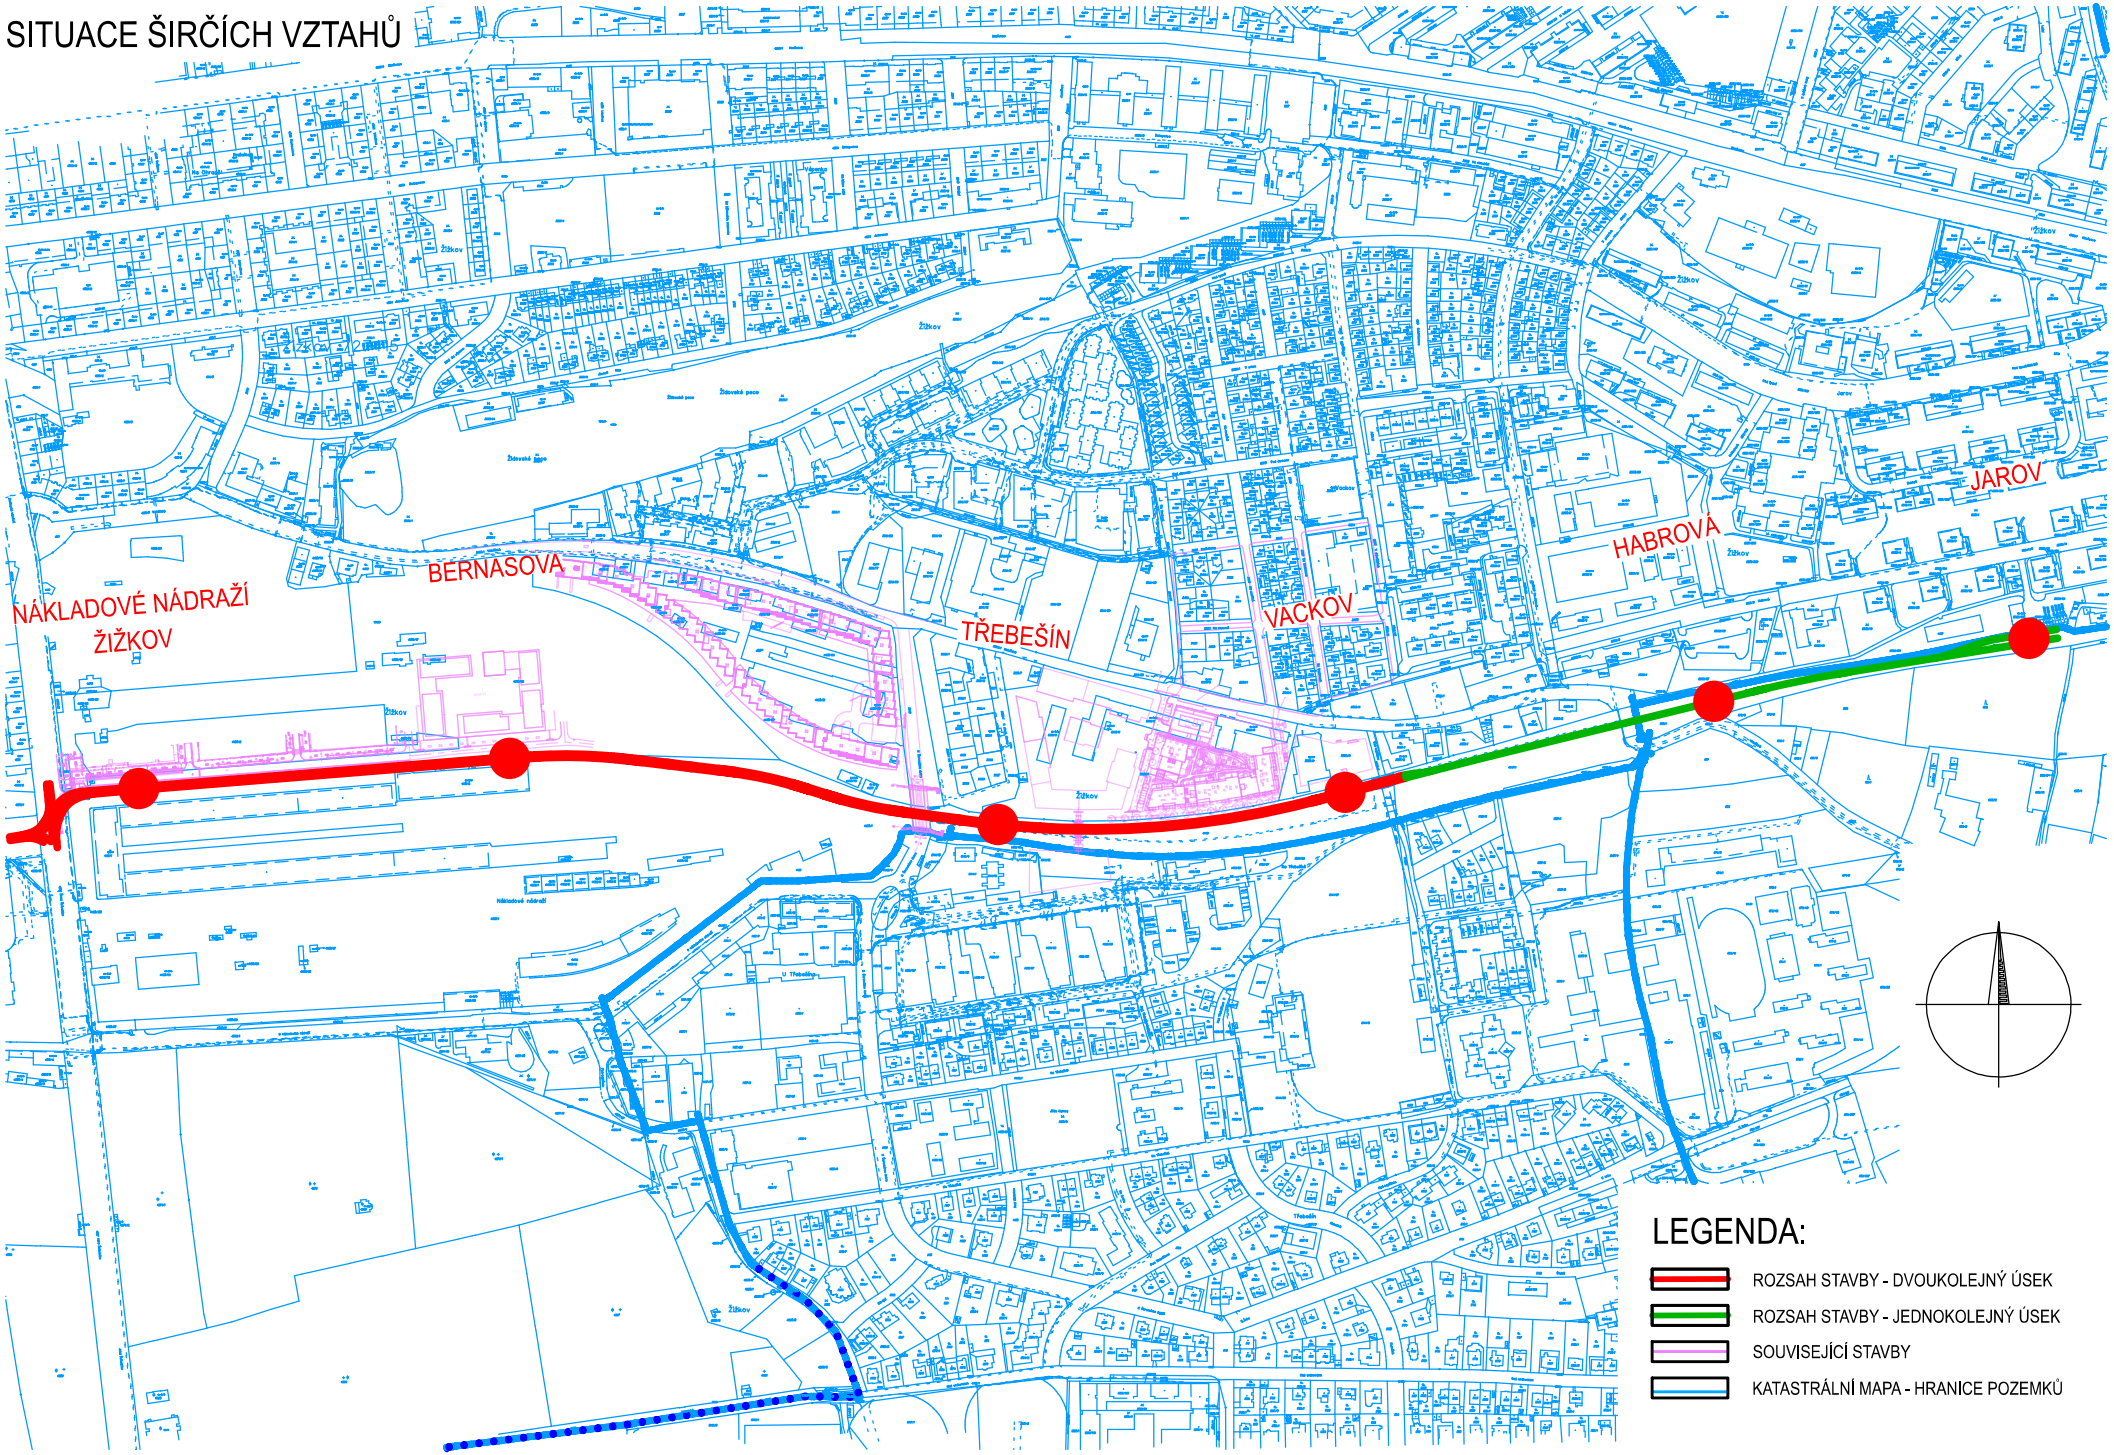SITUACE ŠIRČÍCH VZTAHŮ