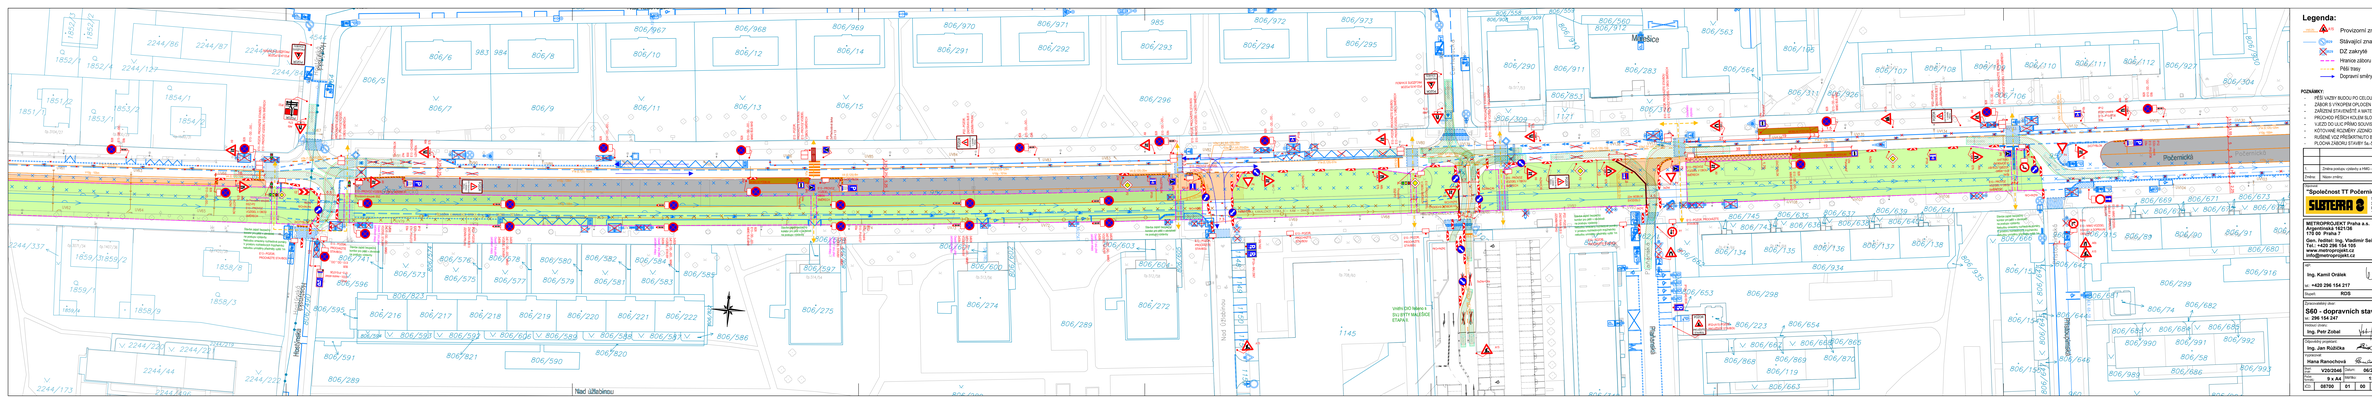
Legenda:
Provizorní značení
Stávající značení
DIZ zakryté
Hranice záboru
Pilíř trasy
Dopravní směry IAD
Zábor stavby
Zábor stavby - mobilní i celoroční
Provizorní komunikace - asfaltový povrch
Provizorní chodník - asfaltový povrch
Provizorní komunikace - zhutněný recyklát
Zaměření
Katastr
POZNÁMKY:
VEŠKERÁ VAZBY BUDOU PO CELOU DOBU LETNÍHO ZACHOVÁNY V MAXIMÁLNÍM MOŽNÉM ROZSAHU
ZÁBOR S VYCPÁVKOU OPLOCENÍ PLNOU OPLOCENOU (V PŘÍPAD NUTNOSTI ZVÝŠENÍ MÍST – viz. DALŠÍ BOD), MOBILNÍ SVODIDLA NA TŘNECH
ZAKRÝVÁNÍ STÁVAJÍCÍCH A NOVĚ MATERIÁLU STAVBY NEBUDE BRÁNIT VIDITELNOSTI NA ZNAČENÍ - NEŽADOUCÍ VIDITELNOSTI
PRŮCHOD PĚŠÍCH KOLEM SLOUPU ŘSZ BUDE VŽDY ZAJIŠTĚN STAVBOU V MIN. 0, 1m
V ULICI DO ULICE PRAŽSKÉ SVOBODY BUDE VŽDY MINIMÁLNĚ Z JEDNÉ STRANY ZAJIŠTĚN
KOTOVÁNÍ KOLMÉHO ZNAČENÍ PRUHU (BOU) BUDEŇ MINIMÁLNÍ V PŘÍPAD MOŽNOSTI STAVBA PRŮJEZD (=KONE KOŠŘÍR)
RUŠENÍ IDZ PŘEDCHÁZÍ TVORBĚ DIZ (=PŘEDTŘÁNÍ), ZNEPLATNĚNÉ IDZ DEMONTOVÁNO (ZAPTYLOVÁNO)
PLOCHA ZÁBORU STAVBY 5a.-5b.etapa - 3051m²
"Společnost TT Počernická"
SUBTERRA
Subterra a.s.
Bělohorská 422/21, 169 00 Praha 6
Dopravní podnik hlavního města Prahy, a.s.
Sokolovská 42/217, 186 00 Praha 8
METROPROJEKT Praha a.s.
Argentinská 1621/38
170 00 Praha 7
Ověřil: Ing. Kamil Oráček
tel: +420 296 154 217
METROPROJEKT
Ing. Kamil Oráček
tel: +420 296 154 217
TRAMVAJOVÁ TRAŤ POČERNICKÁ
RDS
S60 - dopravních staveb
tel.: 296 154 247
Ing. Petr Zobal
Dopravně inženýrská opatření
E.9
Ing. Jan Růžička
Hana Ranochová
V20/2046
06/2025
Situace - 5a.etapa
3.díl (Hostýnská - Přístoupimská)
(Čerhenická 2, Plaňanská 1 - SO 301)
00
032
S x A4
1:500
Vydáno: 9.2.2026
00700 01 00 E E 000 000 00 00 00 00 00 00 00 00 00 00
Nad úžlabinou
Počernická
Mostecká
Nad Ohrabinou
Hostýnská
Přístoupimská
Mostec