


## Vzorový výřez osového situačního podkladu:

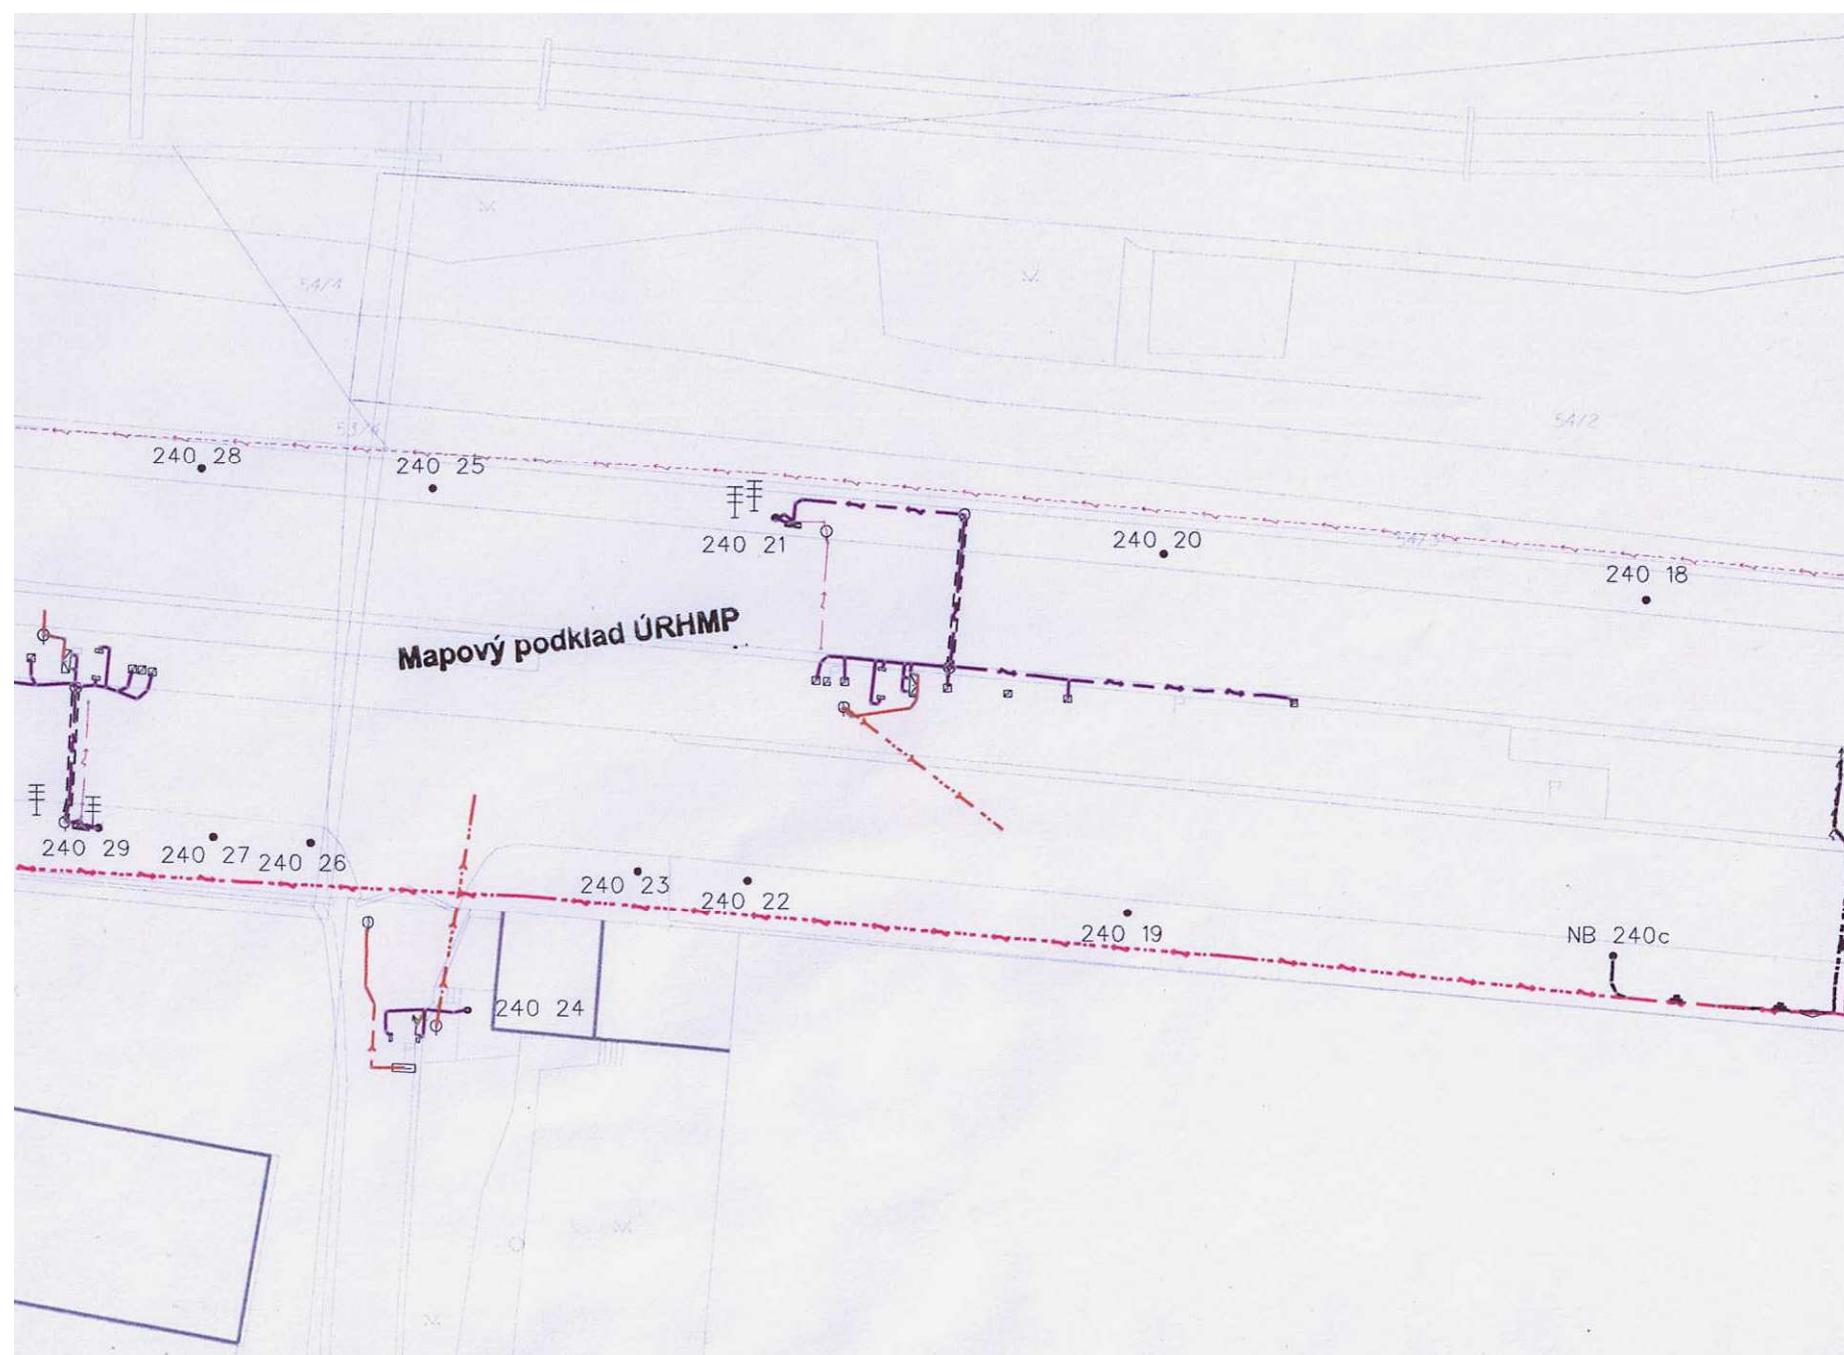

## Pomocná legenda k osovému situačnímu podkladu:

### linie:

	dráhové kabely
	dráhové kabely (geodeticky ověřený průběh)
	dráhové kabely (mimo provoz)
	kabel EOMP
	chránička
	kabel EOv
	zemní vedení
	kabel osvětlení zastávky, případně TT
	vodovodní potrubí
	kanalizace (ve správě odd. 250110)
	sčelovací vedení
	optický kabel
	optotrubka
	ukolejňovací kabel SSZ (kabel EPD)
	kabel mazacího zařízení (ve správě odd. 250110)
	elektrické vedení mimo provoz

### doprovodná kresba - objekty (buňky):

	bahník
	elektromagnetický přestavník EMP
	kolejový kontakt
	kabelová šachta
	mazadlo kolejnic
	odvodnění kolejové
	ovládací skříň EOv
	rozvodná skříň
	stožár trakčního vedení
	stavěcí skříň
	tryska zavlažovacího zařízení
	ukolejnění
	vytápění výměny
	předmět malého rozsahu (např. jízdenkový automat)
	SSZ
	kanalizační šachta
	sloup veřejného osvětlení
	rozdělovací skříň venkovního silového vedení
	staniční sloupek
	majáček
	výstražná deska
	kabelová spojka