
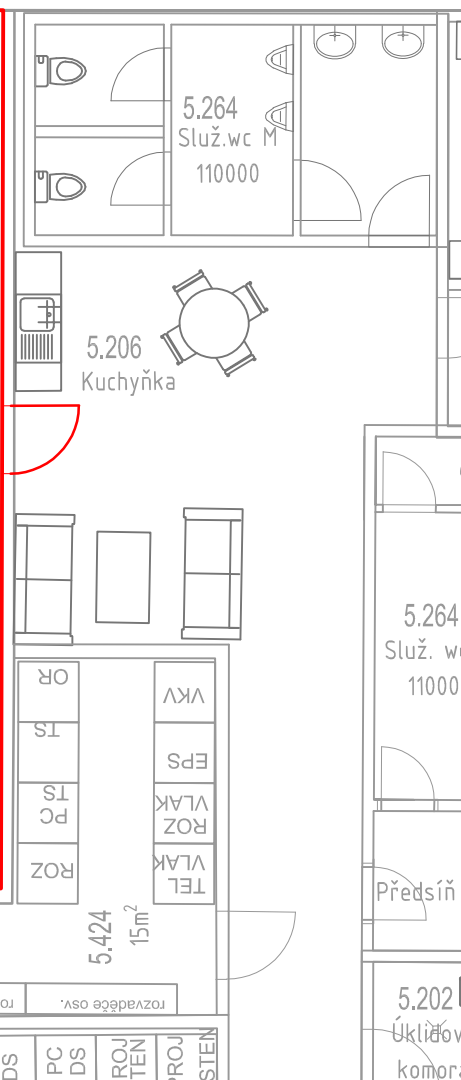


PŮDORYS 1:100

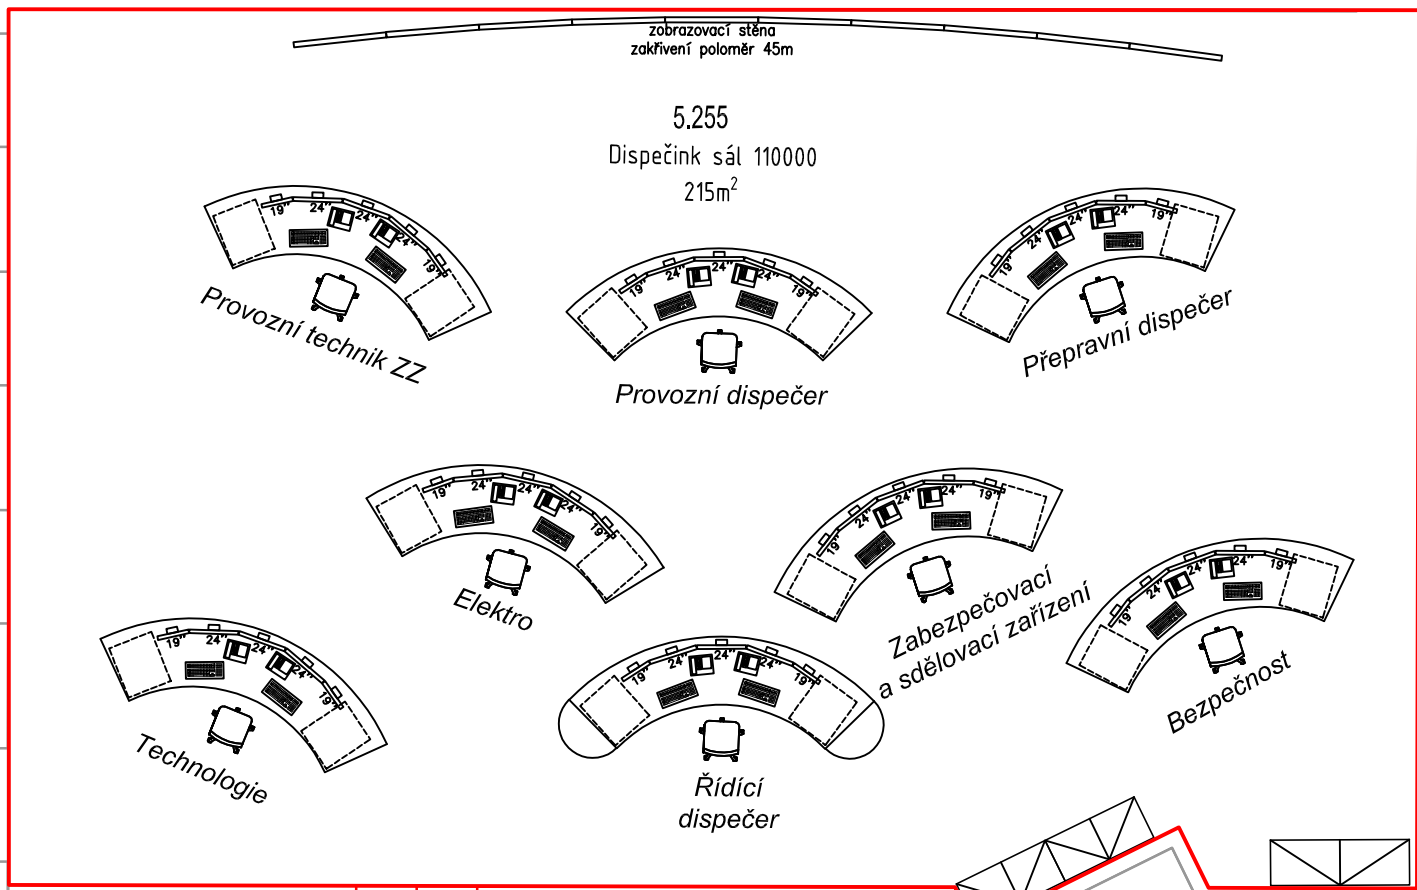

5.256
Kancelář - vedoucí směny