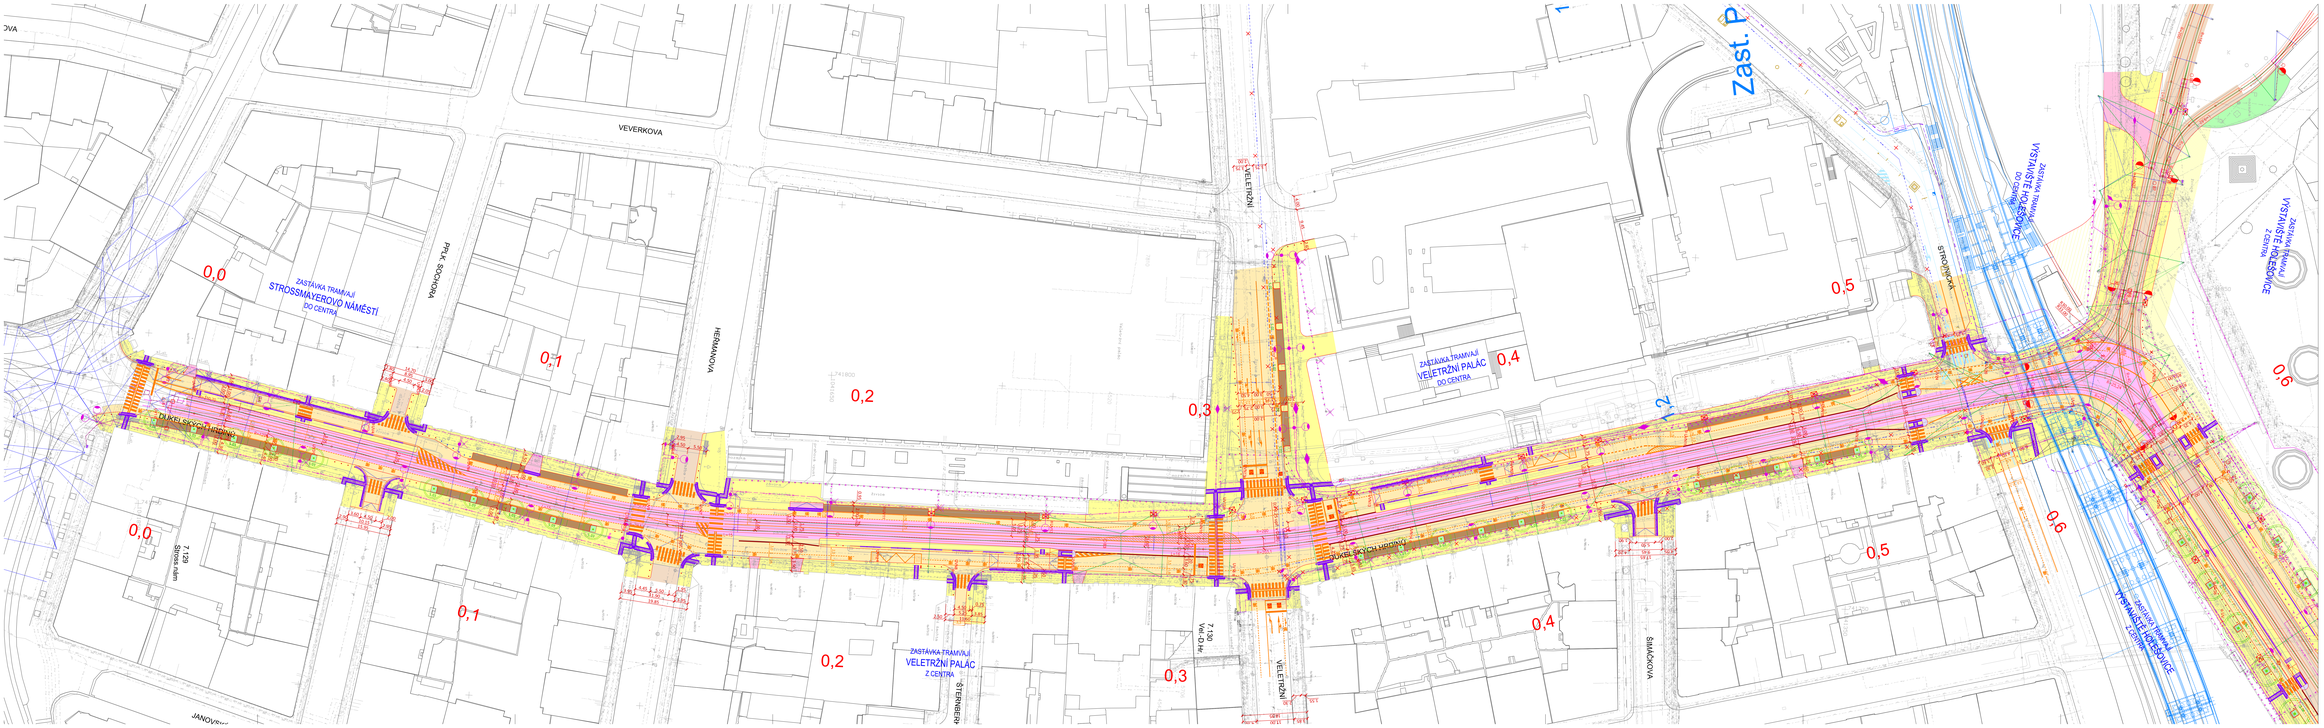


LEGENDA:

- TRAMVAJOVÉ TRAŤ – ASFALTOVÝ KRYT
- TRAMVAJOVÉ TRAŤ – ZÁHRADNÍ ČERNOZEM
- TRAMVAJOVÉ TRAŤ – KAMENNÁ DLAŽBA
- TRAMVAJOVÉ TRAŤ – ČTYŘŘADÁ KOLEJOVÁ SVAŘENCE
- TRAMVAJOVÁ ZASTÁVKA – KAMENNÁ MOZAIKA
- VOZOVKA – ASFALTOVÝ KRYT
- CHODNÍK – MOZAIKA
- VOZOVKA – PARKOVACÍ STÁNÍ – KAMENNÁ DLAŽBA
- ZELEŇ

PRACOVNÍ VÝTISK 11.2.2021

Změny	Popis změny	Datum	Kreslil	Revize

Dopravní podnik hlavního města Prahy, a.s. Sídlištěvská 2174/2, 190 22 Praha 9	Objednatel/Investor: METROPROJEKT Praha a.s. Argentinská 1927/38 170 00 Praha 7
METROPROJEKT Praha a.s. Argentinská 1927/38 170 00 Praha 7 Generální ředitel: Ing. David Kráka Tel.: +420 296 154 105 www.metroprojekt.cz info@metroprojekt.cz	Projektant: METROPROJEKT
Ved.: Ing. Kamil Orálek tel.: 296 154 217 Kresli: DUR	Projekt: Název a číslo dílu: DUKELSKÝCH HRDINŮ A U VÝSTAVIŠTĚ
Schválil: Ing. Petr Zobal	Stupeň: Název části díla: S60 - dopravních staveb SITUAČNÍ VÝKRESY C
Hlavní inženýr projektu: Ing. Kamil Orálek	Číslo zakázky: Název přílohy: -
Vedoucí projektu: Ing. Kamil Orálek	Projekt: Situace povrchů - 1.část Číslo výk.:
Kód: V2S/2040 Datum: 09/2020 Soubor: 18.a.4.dwg Měřítko: 1:500	Číslo: 20 7832 001 03 00 00 002