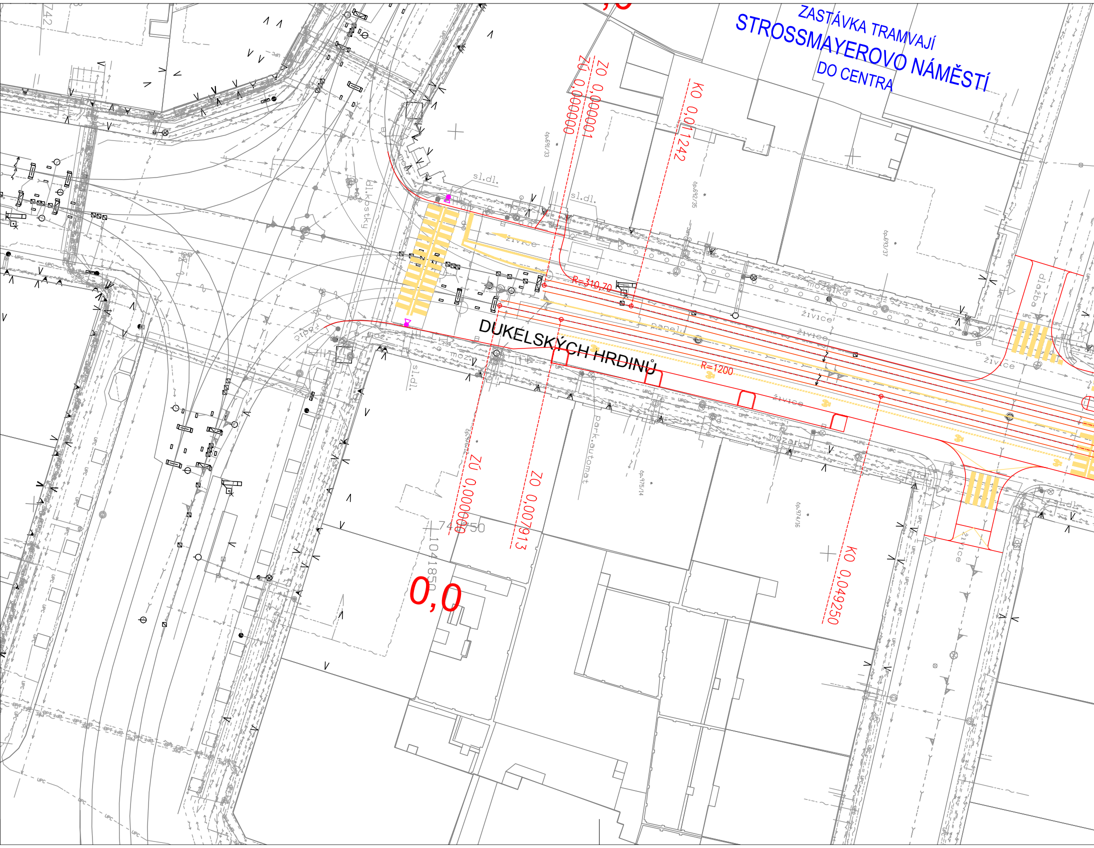
ZASTÁVKA TRAMVAJÍ
STROSSMAYEROVO NÁMĚSTÍ
DO CENTRA
ZO 0,000001
ZÚ 0,000000
KO 0,011242
čp.691/33
čp.692/35
čp.693/37
sl.dl.
dl.kostky
mozaika
živice
R=310,70
R=1200
panely
DUKELSKÝCH HRDINŮ
dlažba
sl.dl.
park.automat
čp.976/12
čp.975/14
čp.974/16
ZÚ 0,000000
ZO 0,007913
KO 0,049250
740750
1041850
0,0
UPC

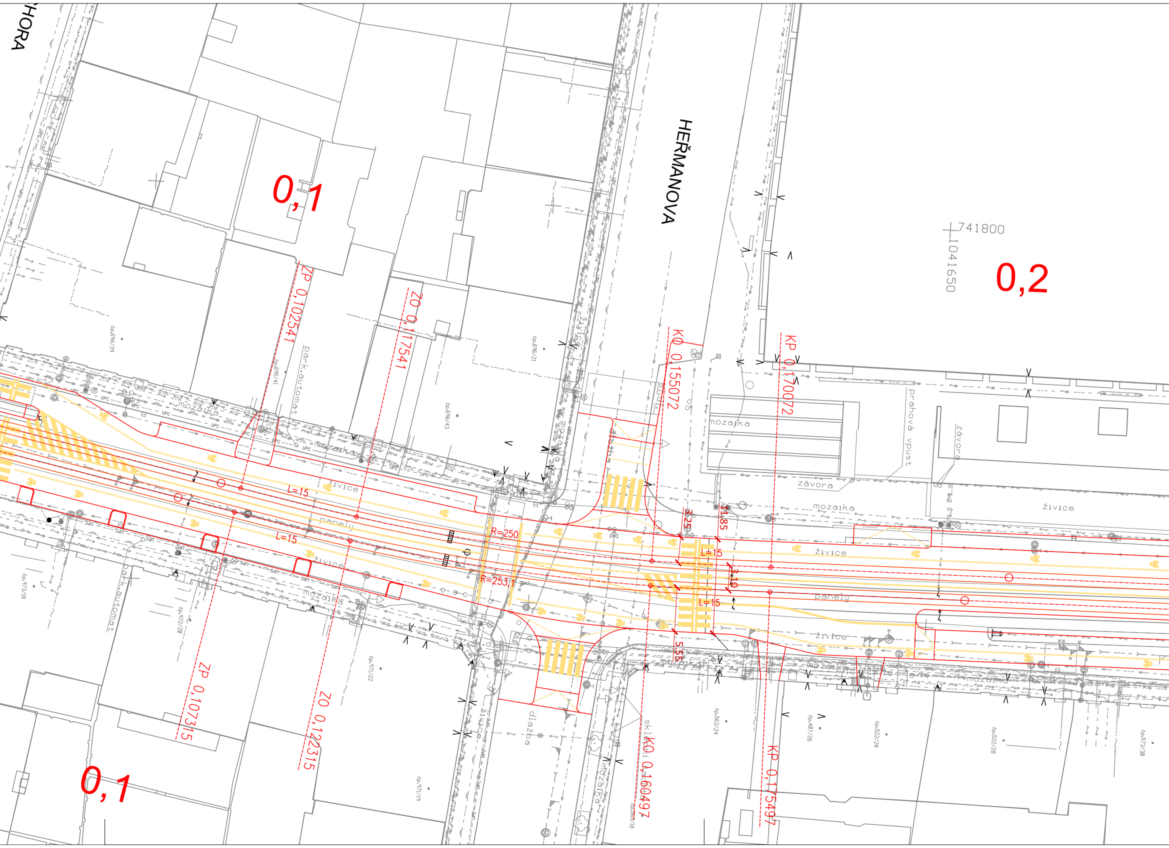
HORA
0,1
HEŘMANOVA
741800
1041650
0,2
ZP 0,102541
ZO 0,117541
KO 0,155072
KP 0,170072
park.automat
mozaika
živice
panely
L=15
L=15
R=250
R=253,1
3,25
1,85
L=15
2,10
L=15
5,55
mozaika
závora
mozaika
prahová vpust
závora
živice
živice
panely
živice
mozaika
živice
park.automat
mozaika
ZP 0,107315
ZO 0,122315
dlažba
sklo
KO 0,160497
KP 0,175497
mozaika
0,1
čp.694/39
čp.695/41
čp.696/43
čp.696/21
čp.973/18
čp.972/20
čp.971/22
čp.971/19
čp.563/24
čp.407/26
čp.522/28
čp.522/28
čp.573/30

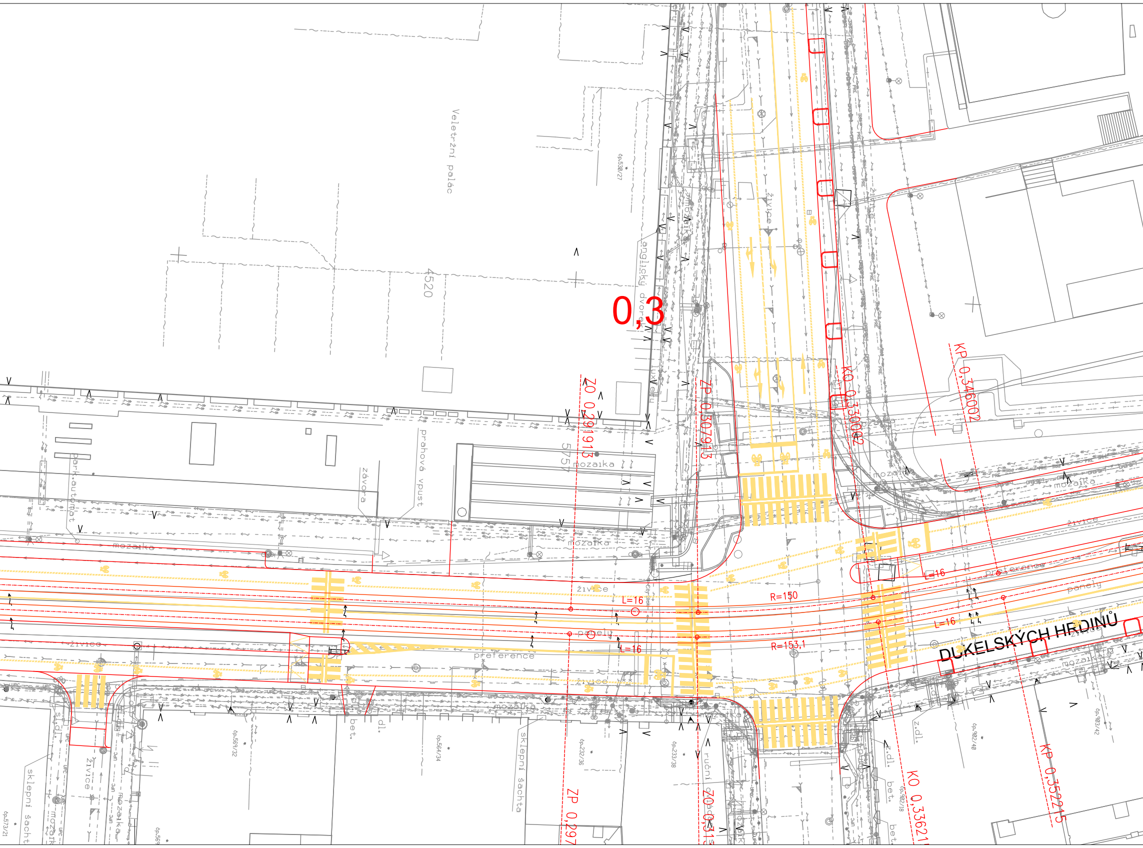
Veletržní palác
č.p.530/27
anglický dvorek
0,3
4520
ZO 0,291913
ZP 0,307913
KO 0,330062
KP 0,346002
5757
mozaika
prahová vpust
závora
park.automat
živice
L=16
R=150
R=153,1
panely
preference
DUKELSKÝCH HRDINŮ
sklepní šachta
st.dl.
dl.
bet.
z.dl.
ruční
č.p.569/32
č.p.564/34
č.p.232/36
č.p.233/38
č.p.902/40
č.p.903/42
č.p.902/18
č.p.573/21
ZP 0,297
ZO 0,313
KO 0,3621
KP 0,352215

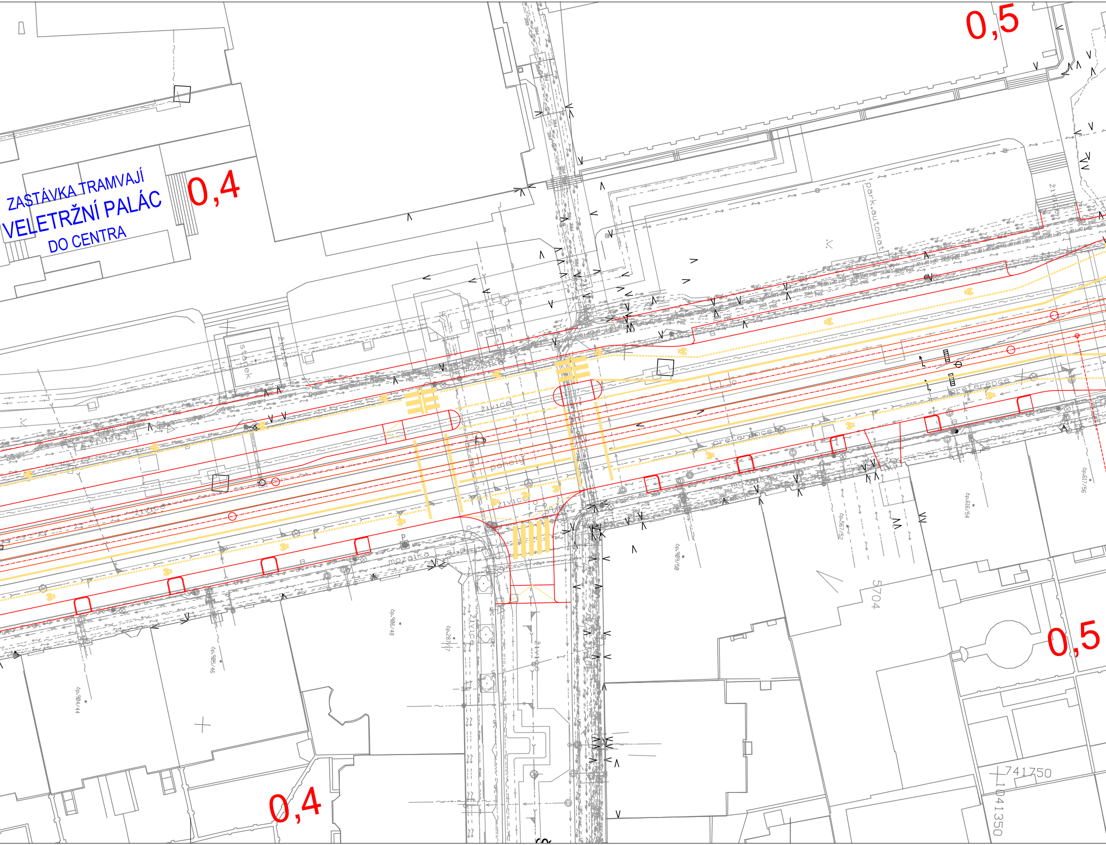
0,5
0,4
ZASTÁVKA TRAMVAJÍ
VELETRŽNÍ PALÁC
DO CENTRA
park.automat
stánek
mozaika
živice
preference
parking
0,5
5704
č.p.906/48
č.p.287/17
č.p.905/46
č.p.904/44
č.p.909/50
č.p.567/52
č.p.616/54
č.p.617/56
741750
1041350
0,4

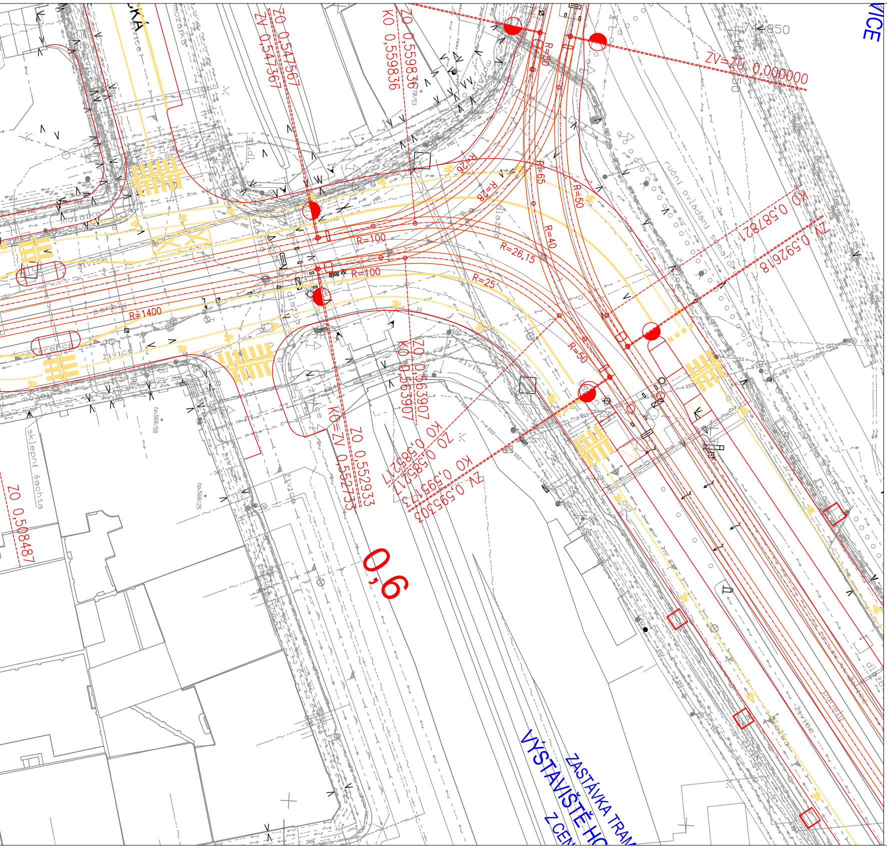
ZO 0,547567
ZV 0,547367
KO 0,559836
ZO 0,559836
ZV=ZO 0,000000
KO 0,587821
ZV 0,592618
R=100
R=100
R=1400
R=28
R=26
R=65
R=50
R=40
R=26,15
R=25
R=50
ZO 0,563907
KO 0,563907
KO=ZV 0,552733
ZO 0,552933
0,6
ZO 0,508487
ruční ovládání semafor
sklepní šachta
živice
VÝSTAVIŠTĚ HO
ZASTÁVKA TRAM

PRACOVNÍ VÝTISK 27.5.2020

Změna:	Název změny:	Datum:	Provedl:	Podpis:

Investor, objednatel:

Dopravní podnik hlavního města Prahy, a.s.
Sokolovská 217/42, 190 22 Praha 9

Inženýrská činnost:

METROPROJEKT Praha a.s.
Argentinská 1621/36
170 00 Praha 7

METROPROJEKT Praha a.s.
Argentinská 1621/36
170 00 Praha 7
generální ředitel: Ing. David Krása
tel.: +420 296 154 105
www.metroprojekt.cz
info@metroprojekt.cz

Souprava číslo:

HIP: Ing. Kamil Orálek
Podpis:
tel.: 296 154 217
Stupeň: DUR

Název a účel díla:

DUKELSKÝCH HRDINŮ A U VÝSTAVIŠTĚ

Zpracovatelský útvar: S60 - dopravních staveb
tel.: 296 154 247
Vedoucí útvaru: Ing. Petr Zobal
Podpis:

Název části díla:

SITUAČNÍ VÝKRESY

C

Odpovědný projektant: Ing. Kamil Orálek
Podpis:
Vypracoval: Ing. Kamil Orálek
Podpis:
Skart. znak: V20/2040
Datum: 09/2020
Počet formátů: 16 x A4
Měřítko: 1:500

Název přílohy:

Koordinační situace - 1.část

Změna: -
Číslo příl.: 002

IČD:	20	7832	001	03	00	00