


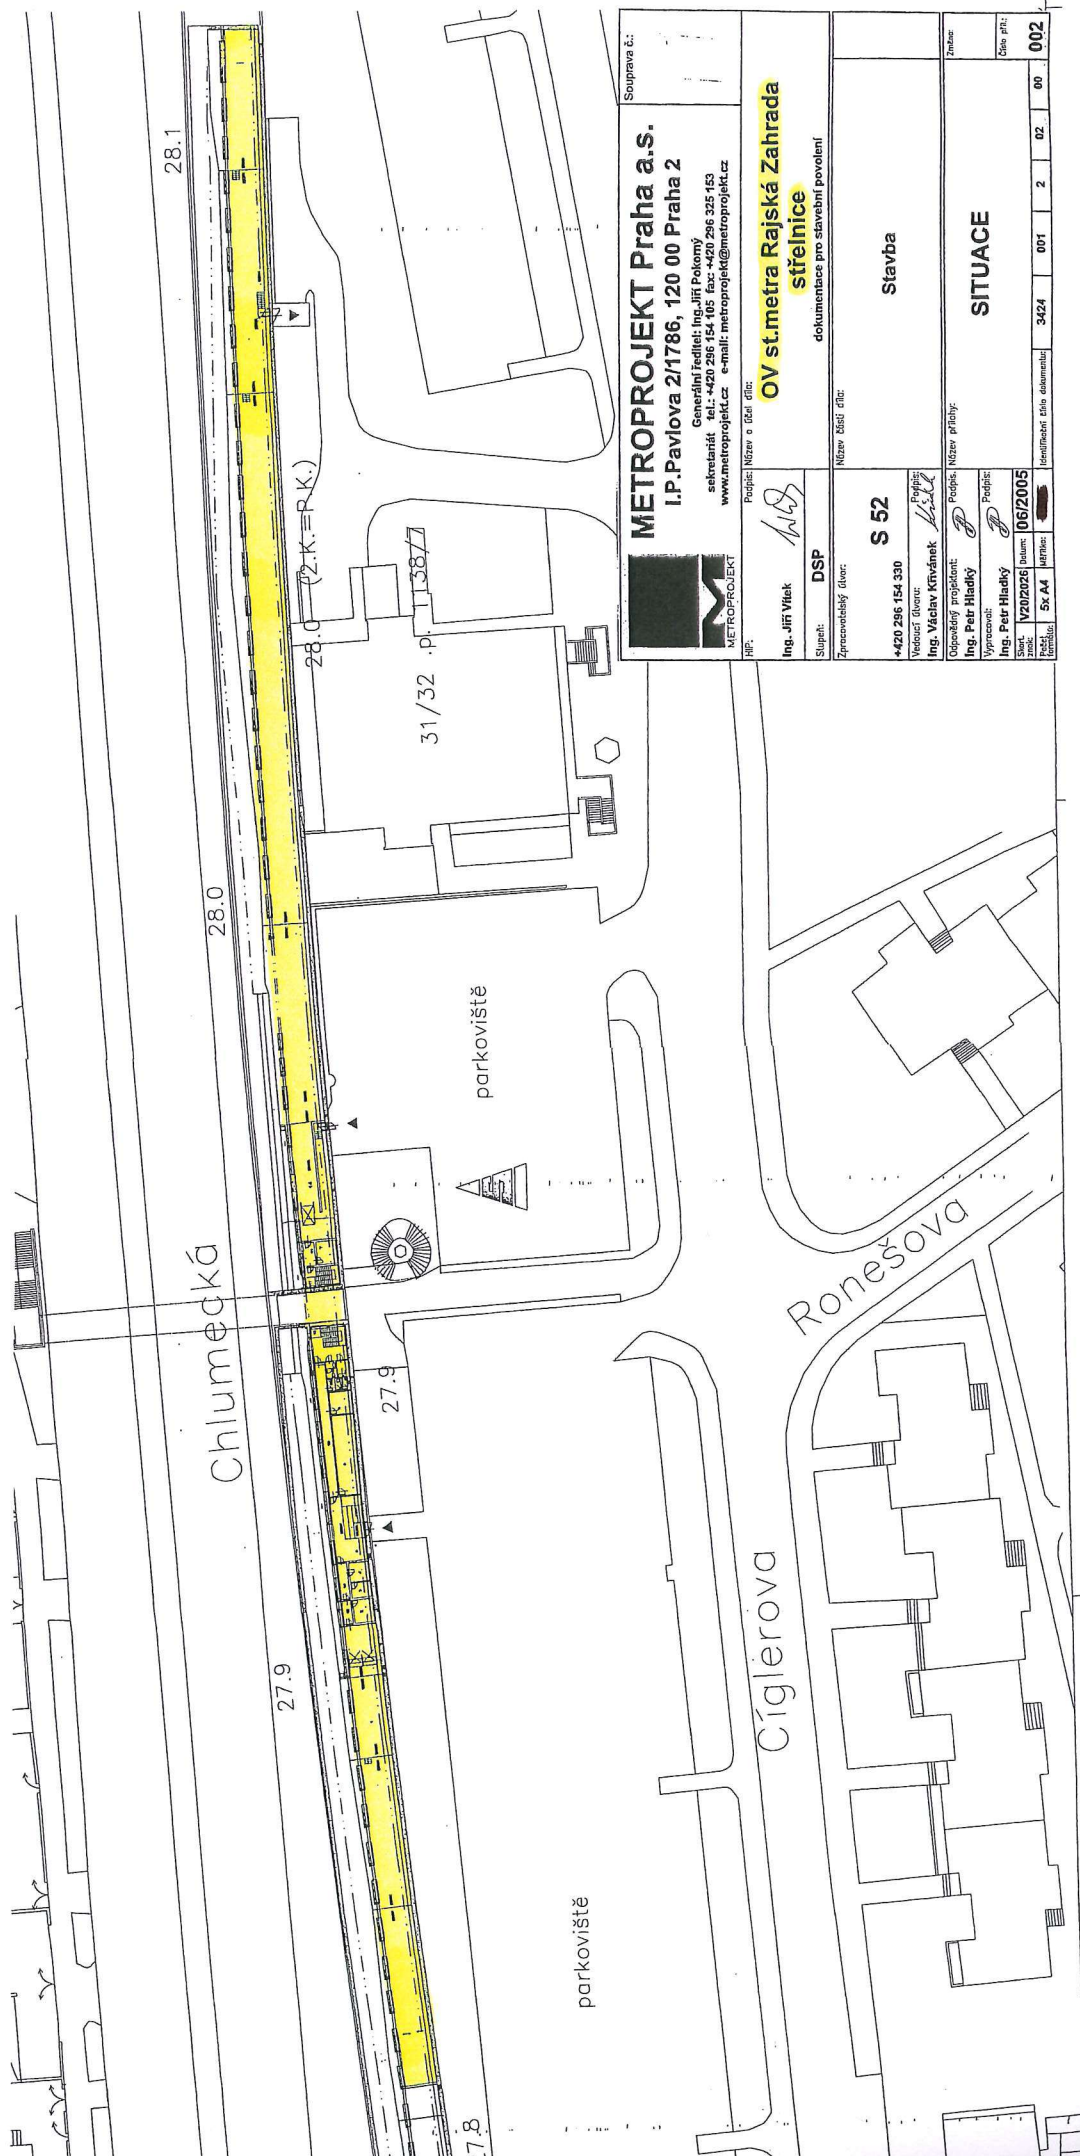

METROPROJEKT Praha a.s.
I.P. Pavlova 2/1786, 120 00 Praha 2
Generální ředitel: Ing. Jiří Pokorný
sekretnářství tel.: +420 296 154 105 fax: +420 296 325 153
www.metroprojekt.cz e-mail: metroprojekt@metroprojekt.cz

HP:

Podpis: Název a řád dle:

Ing. Jiří Vlček

**OV st. metra Rajska Zahrada
střelnice**

dokumentace pro stavební povolení

Stupeň: DSP

Zpracovatelský ústav:

+420 296 154 330

Veškerá úloha:

Ing. Václav Krivánek

Podpis: *Krivánek*

Grafický inženýr:

Ing. Petr Hladký

Podpis: *Hladký*

Vypracoval:

Ing. Petr Hladký

Podpis: *Hladký*

Stav:

V20/2026

Datum:

Forma:

5x A4

Mařba:

06/2005

Stavba

SITUACE

Značka

Číslo příj.

002

00

02

2

001

3424

Identifikační číslo dokumentu