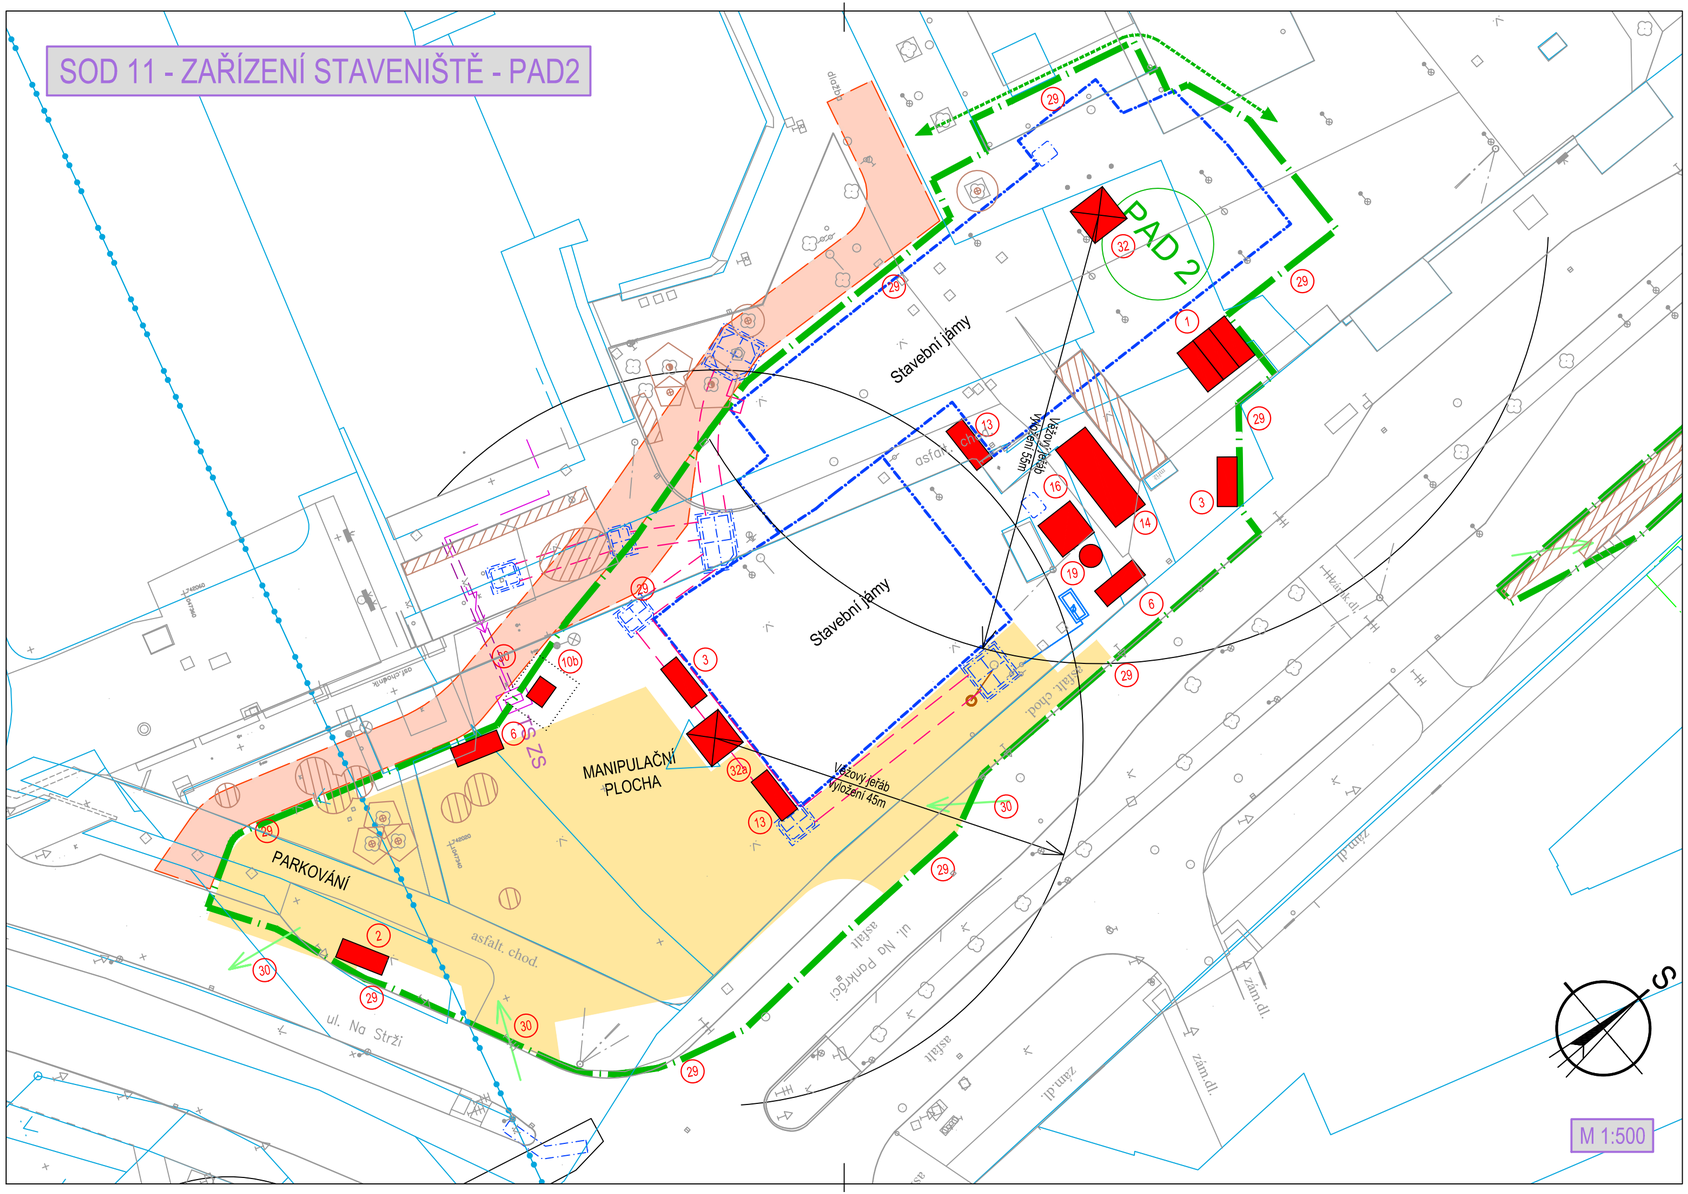

OBJEKTY ZŘÍZENÍ STAVENIŠTĚ PAD2:

ČÍSLO OBJEKTU	NÁZEV OBJEKTU
1	kanceláře, šatny (1x1x3)
2	Vrátnice, ostraha
3	Sestava skladových kontejnerů 2x
6	Sestava skladových kontejnerů EKO 1x
10b	Trafostanice TS - 630kVA
13	Ventilátor 2x
14	Sedimentační nádrže
16	Uklidňovací nádrž
19	Odlučovač ropných látek
29	Oplocení zařízení staveniště
30	Vjezdová vrata dvoukřídlá
32	jeřáb, délka vyložení 55m
32a	jeřáb, délka vyložení 45m

LEGENDA:

- Katastrální mapa, k.ú. Krč / k.ú. Nusle
- IMIP, zaměření
- Jámy pro výstavbu stanice metra Pankrác D
- Zábor stavby dlouhodobý ZS PAD2
- Objekty zařízení staveniště - hlavní stavba
- Nepevněná plocha
- Provizorní komunikace
- Zpevněná plocha - beton / panely
- Stromy, keře - kácení