


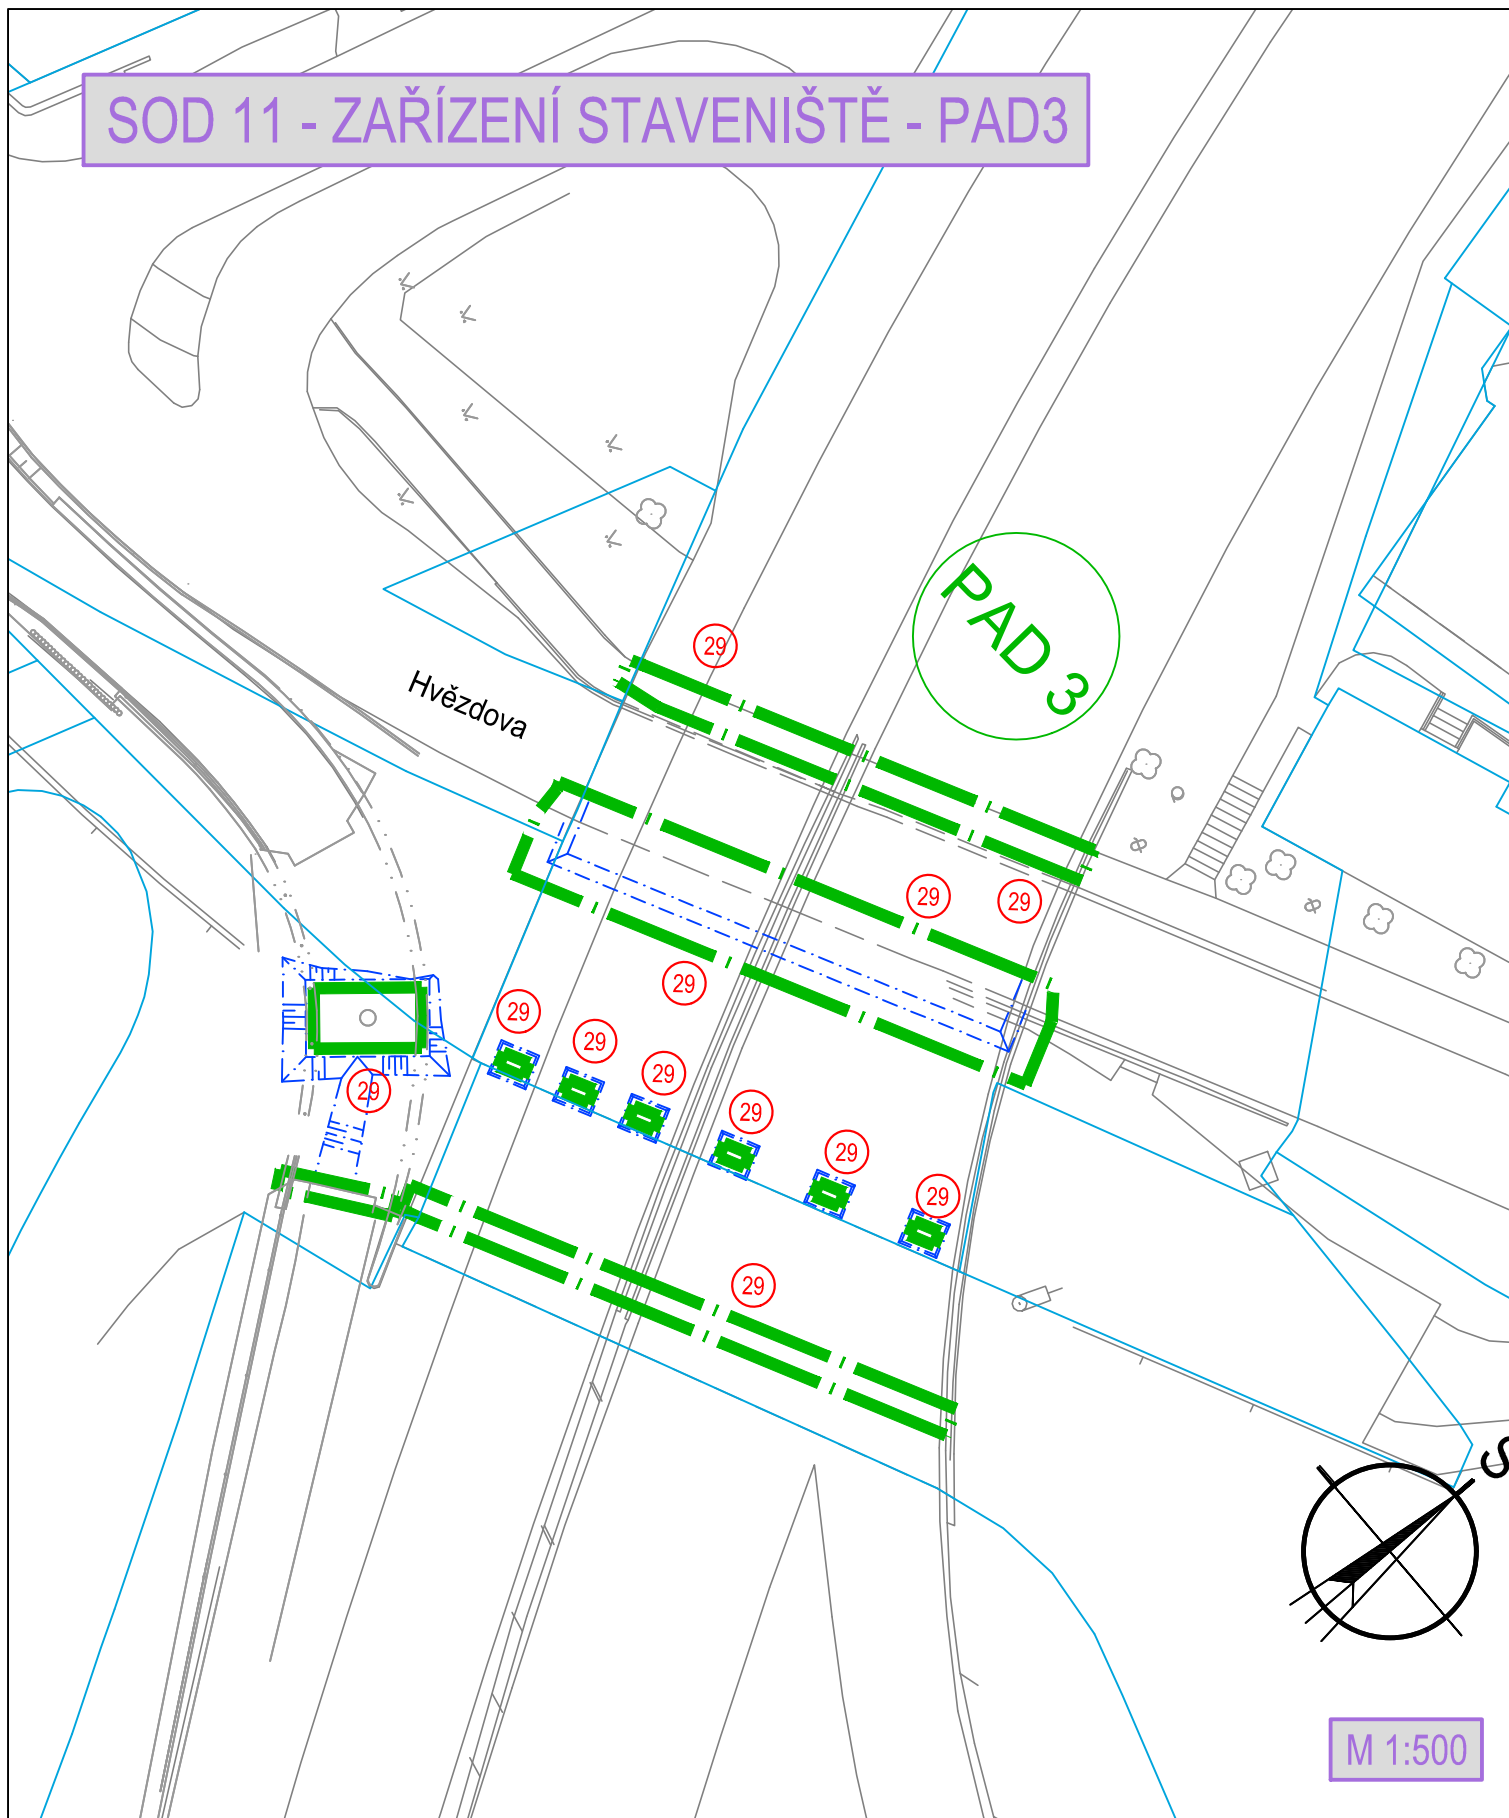


SOD 11 - ZAŘÍZENÍ STAVENIŠTĚ - PAD3

LEGENDA:

-  Katastrální mapa k.ú. Nusle
-  IMIP, zaměření
-  Zábor stavby dlouhodobý ZS PAD3



OBJEKTY ZŘÍZENÍ STAVENIŠTĚ PAD3:

ČÍSLO OBJEKTU	NÁZEV OBJEKTU
29	Oplocení zařízení staveniště