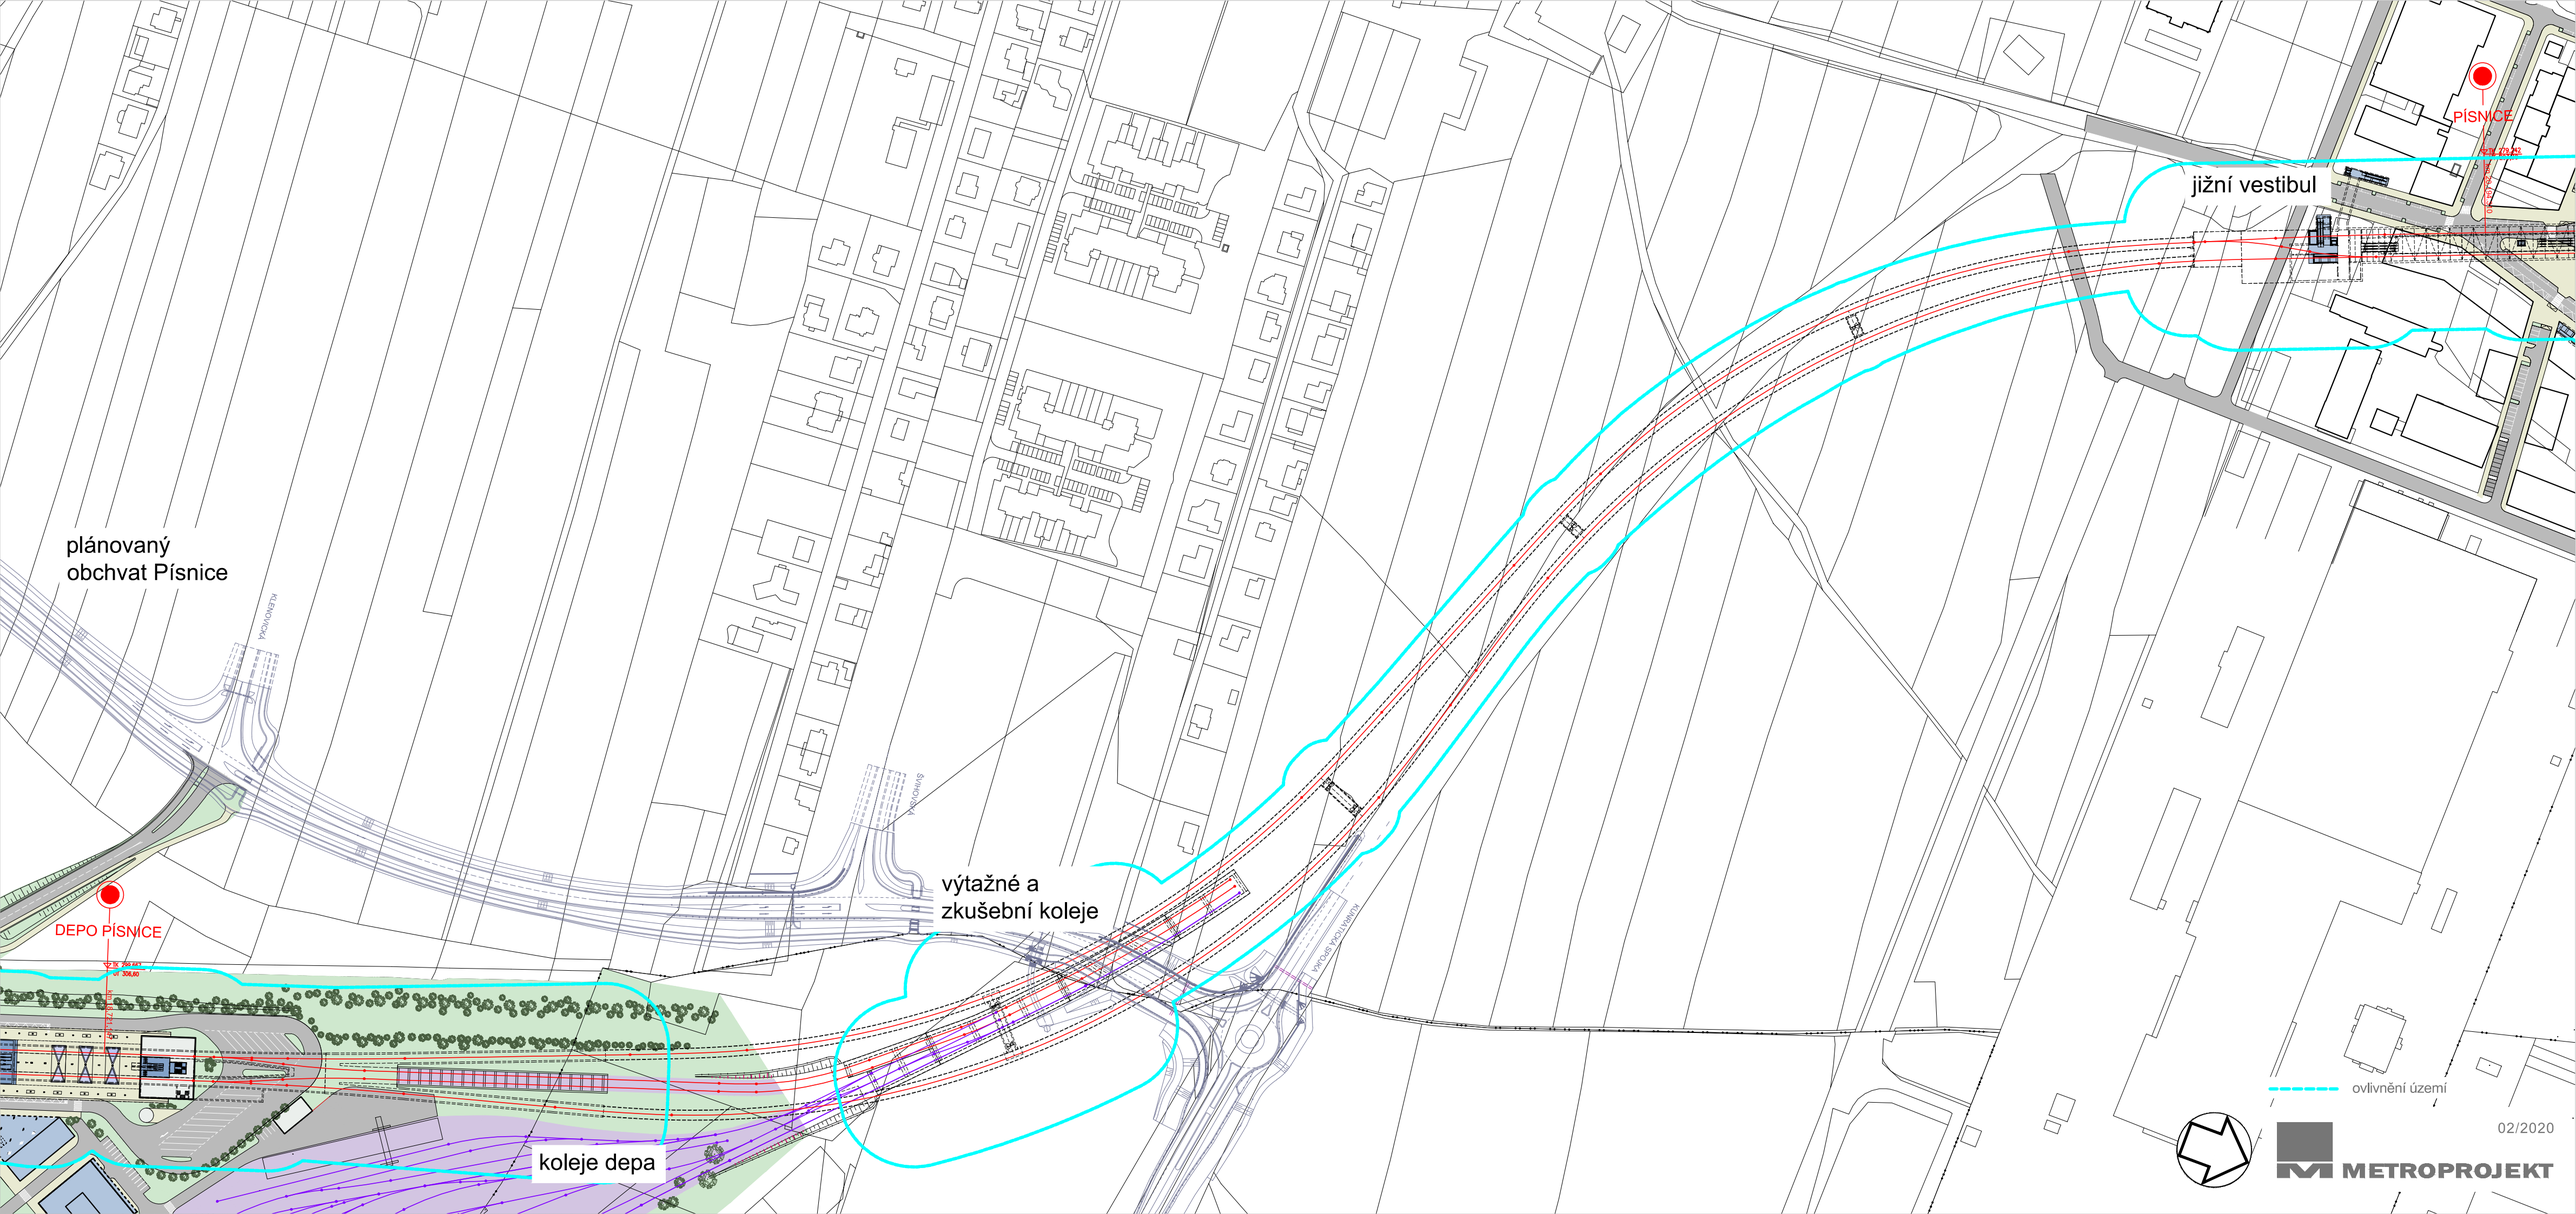
PÍSNICE
jižní vestibul
plánovaný
obchvat Písnice
DEPO PÍSNICE
výtažné a
zkušební koleje
koleje depa
ovlivnění území
02/2020
METROPROJEKT