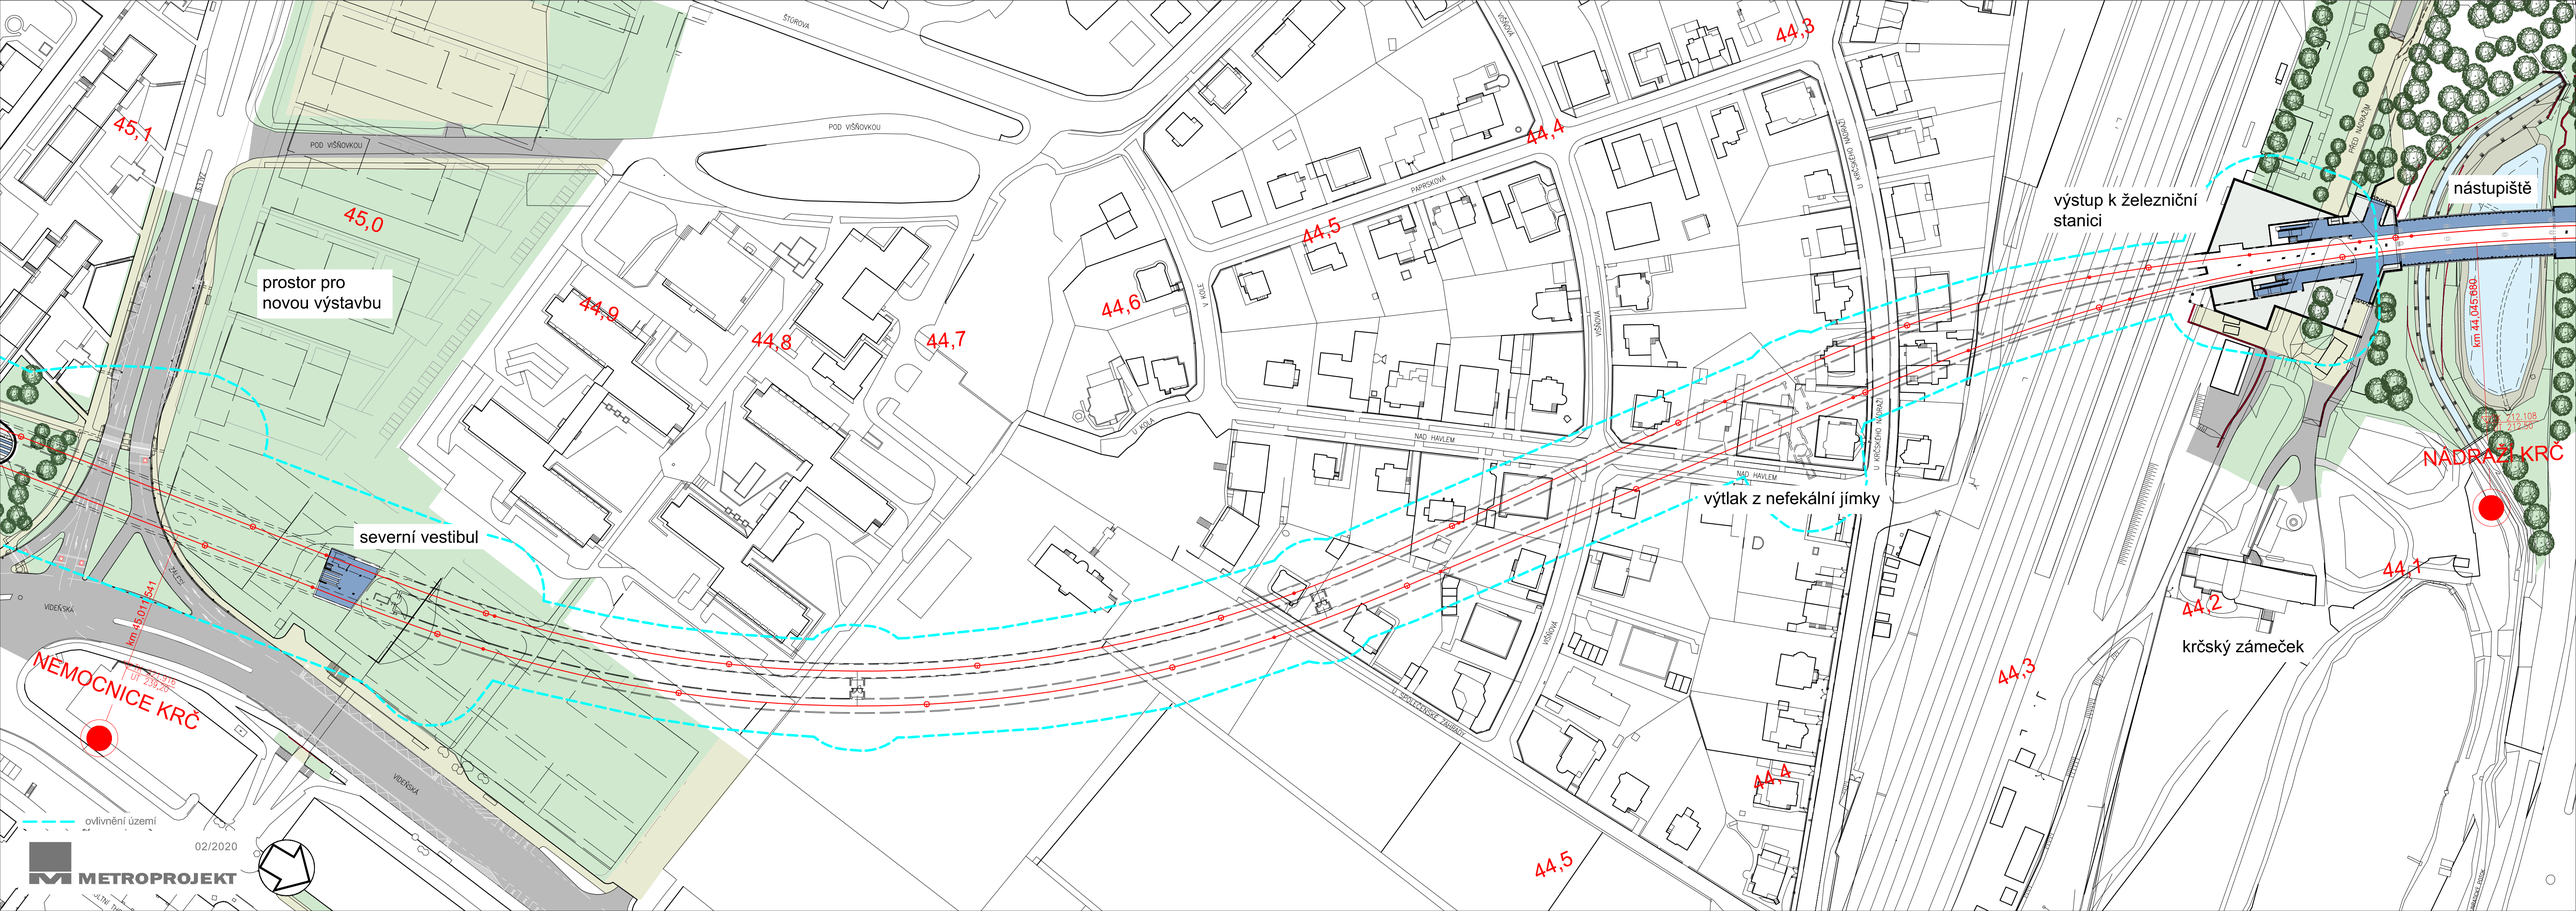
prostor pro
novou výstavbu
severní vestibul
výtlak z nefekální jímky
výstup k železniční
stanici
nástupiště
NEMOCNICE KRČ
NADRAŽÍ KRČ
krčský zámeček
ovlivnění území
02/2020
METROPROJEKT