




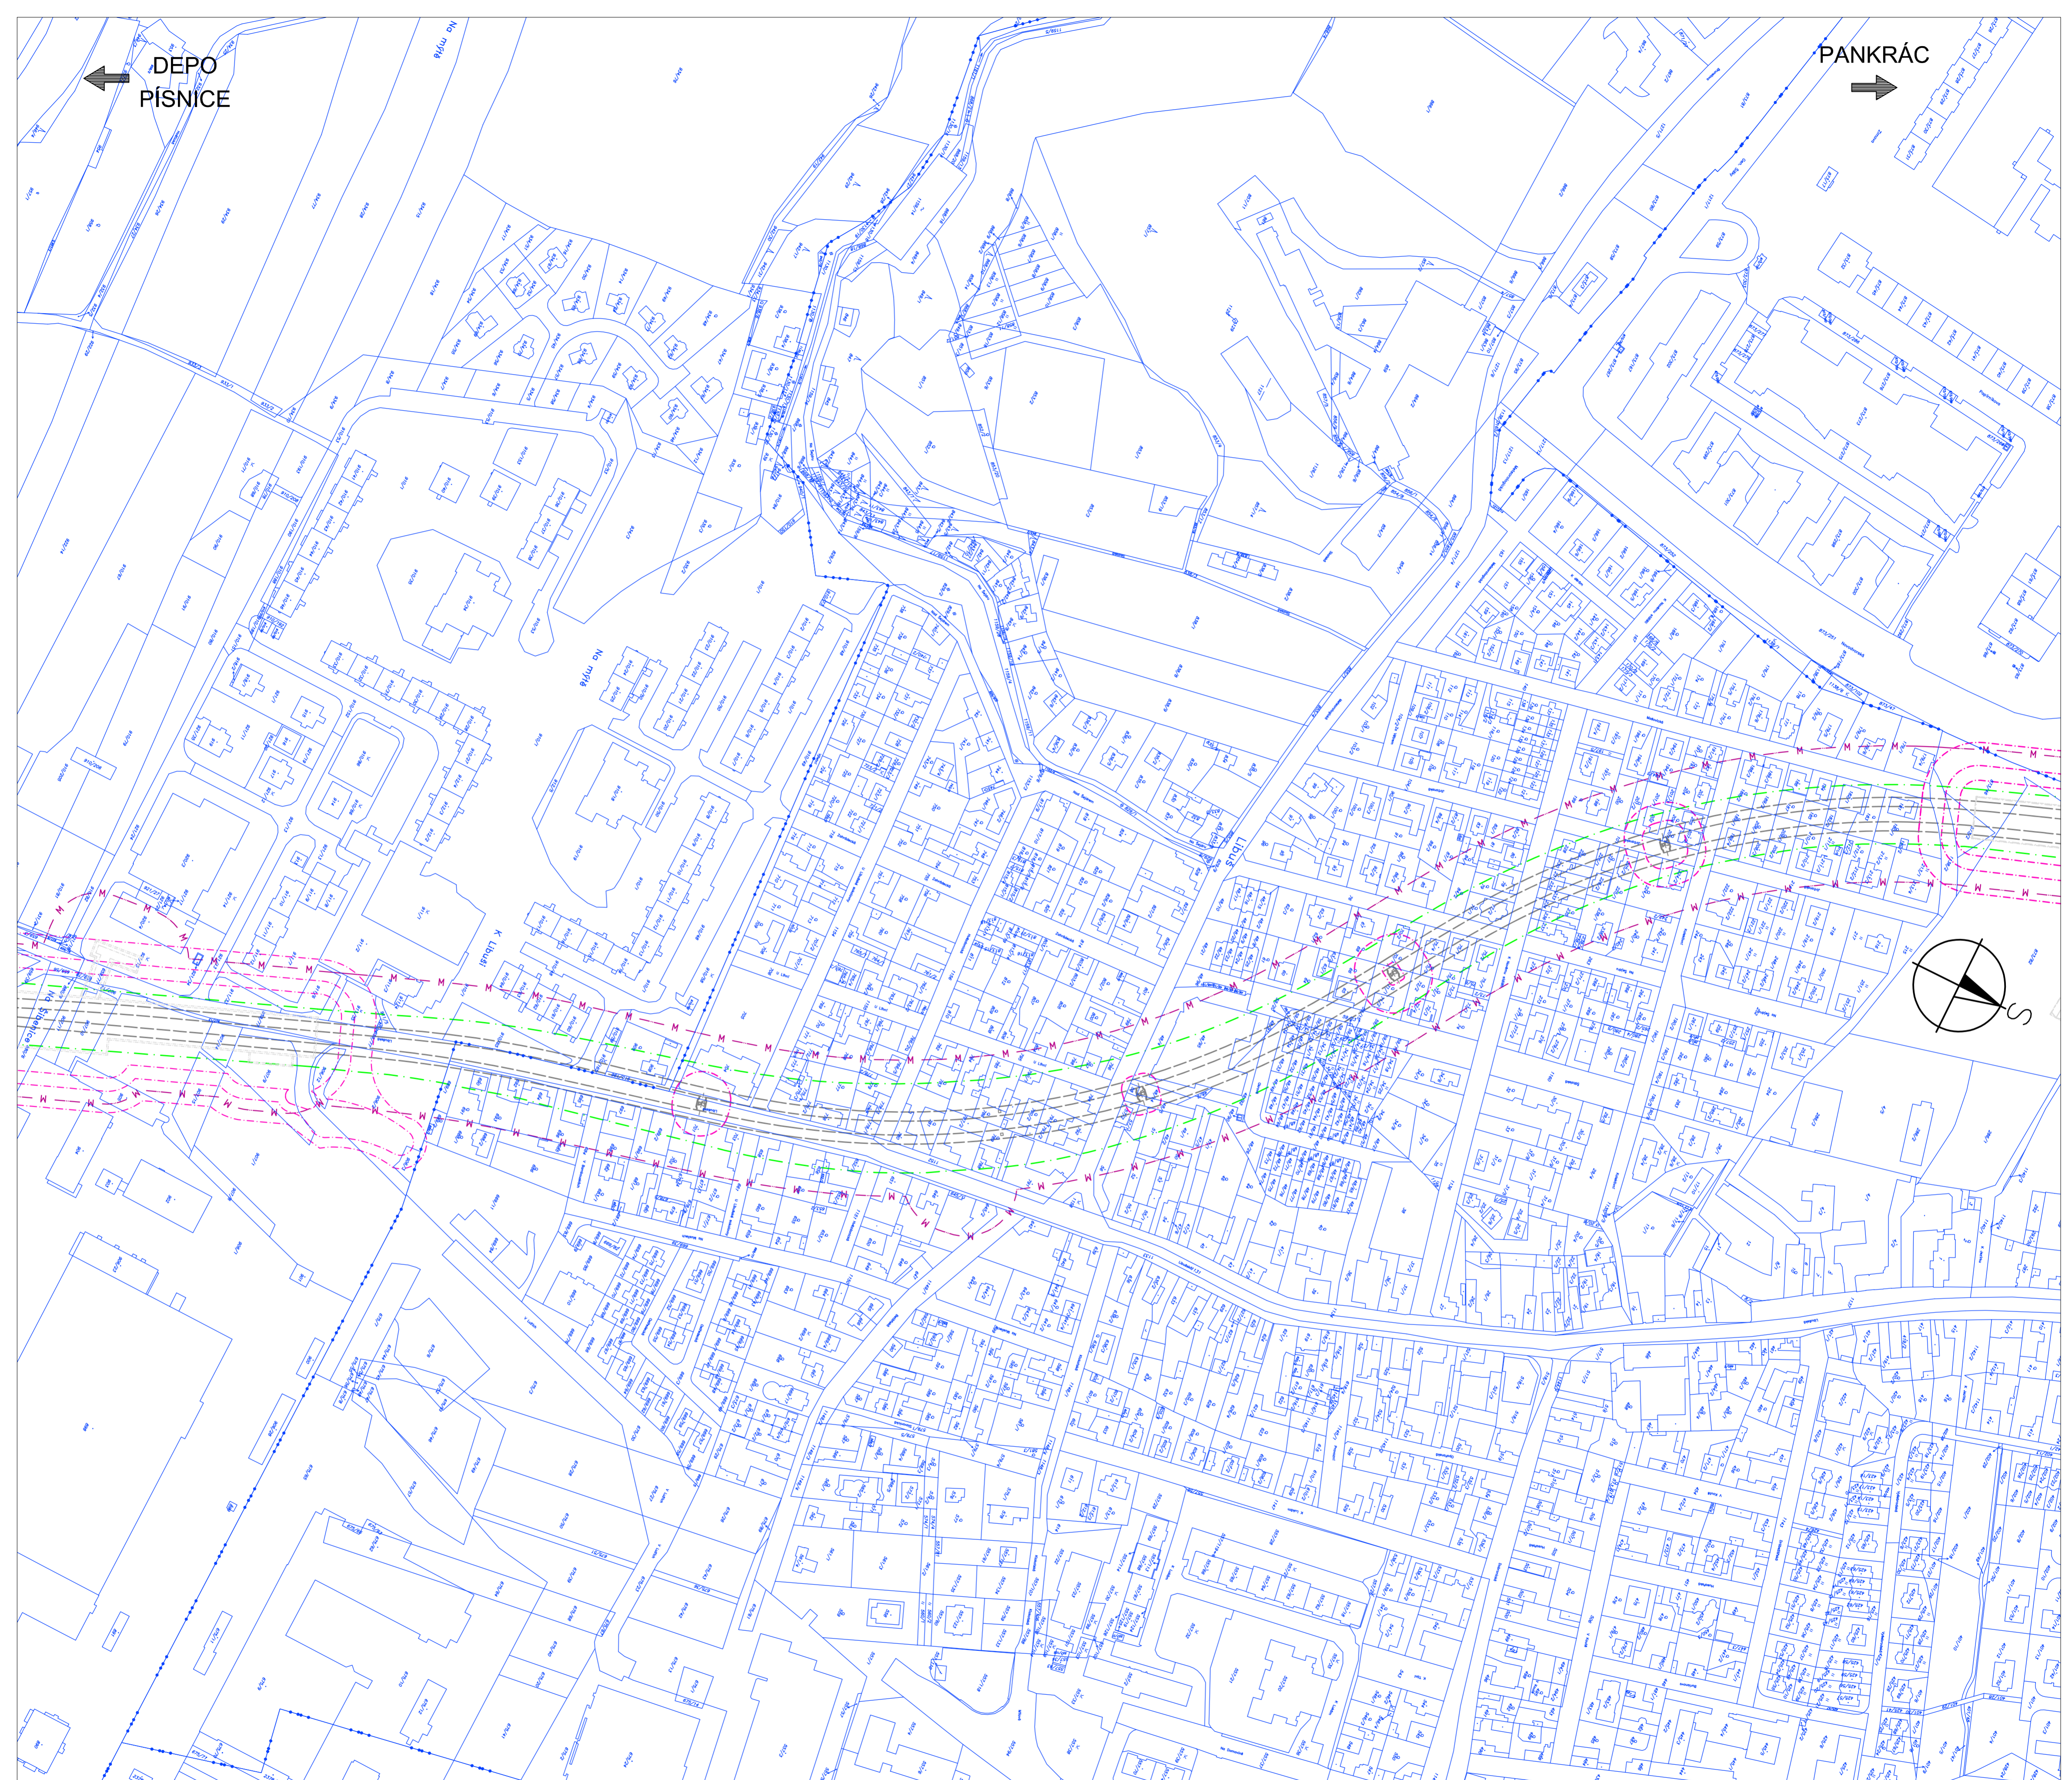


DEPO  
PÍSNICE

PANKRÁC



**Legenda :**

- |  |                             |   |                  |
|--|-----------------------------|---|------------------|
|  | Zóna deformačního ovlivnění |  | Stavební objekty |
|  | Isoseisty - ražené objekty  |  | Katastr          |
|  | Ochranné pásmo metra        |   |                  |

Úsek Libuš - Písnice

Měřítko 1:5000

Datum: 08/2020

