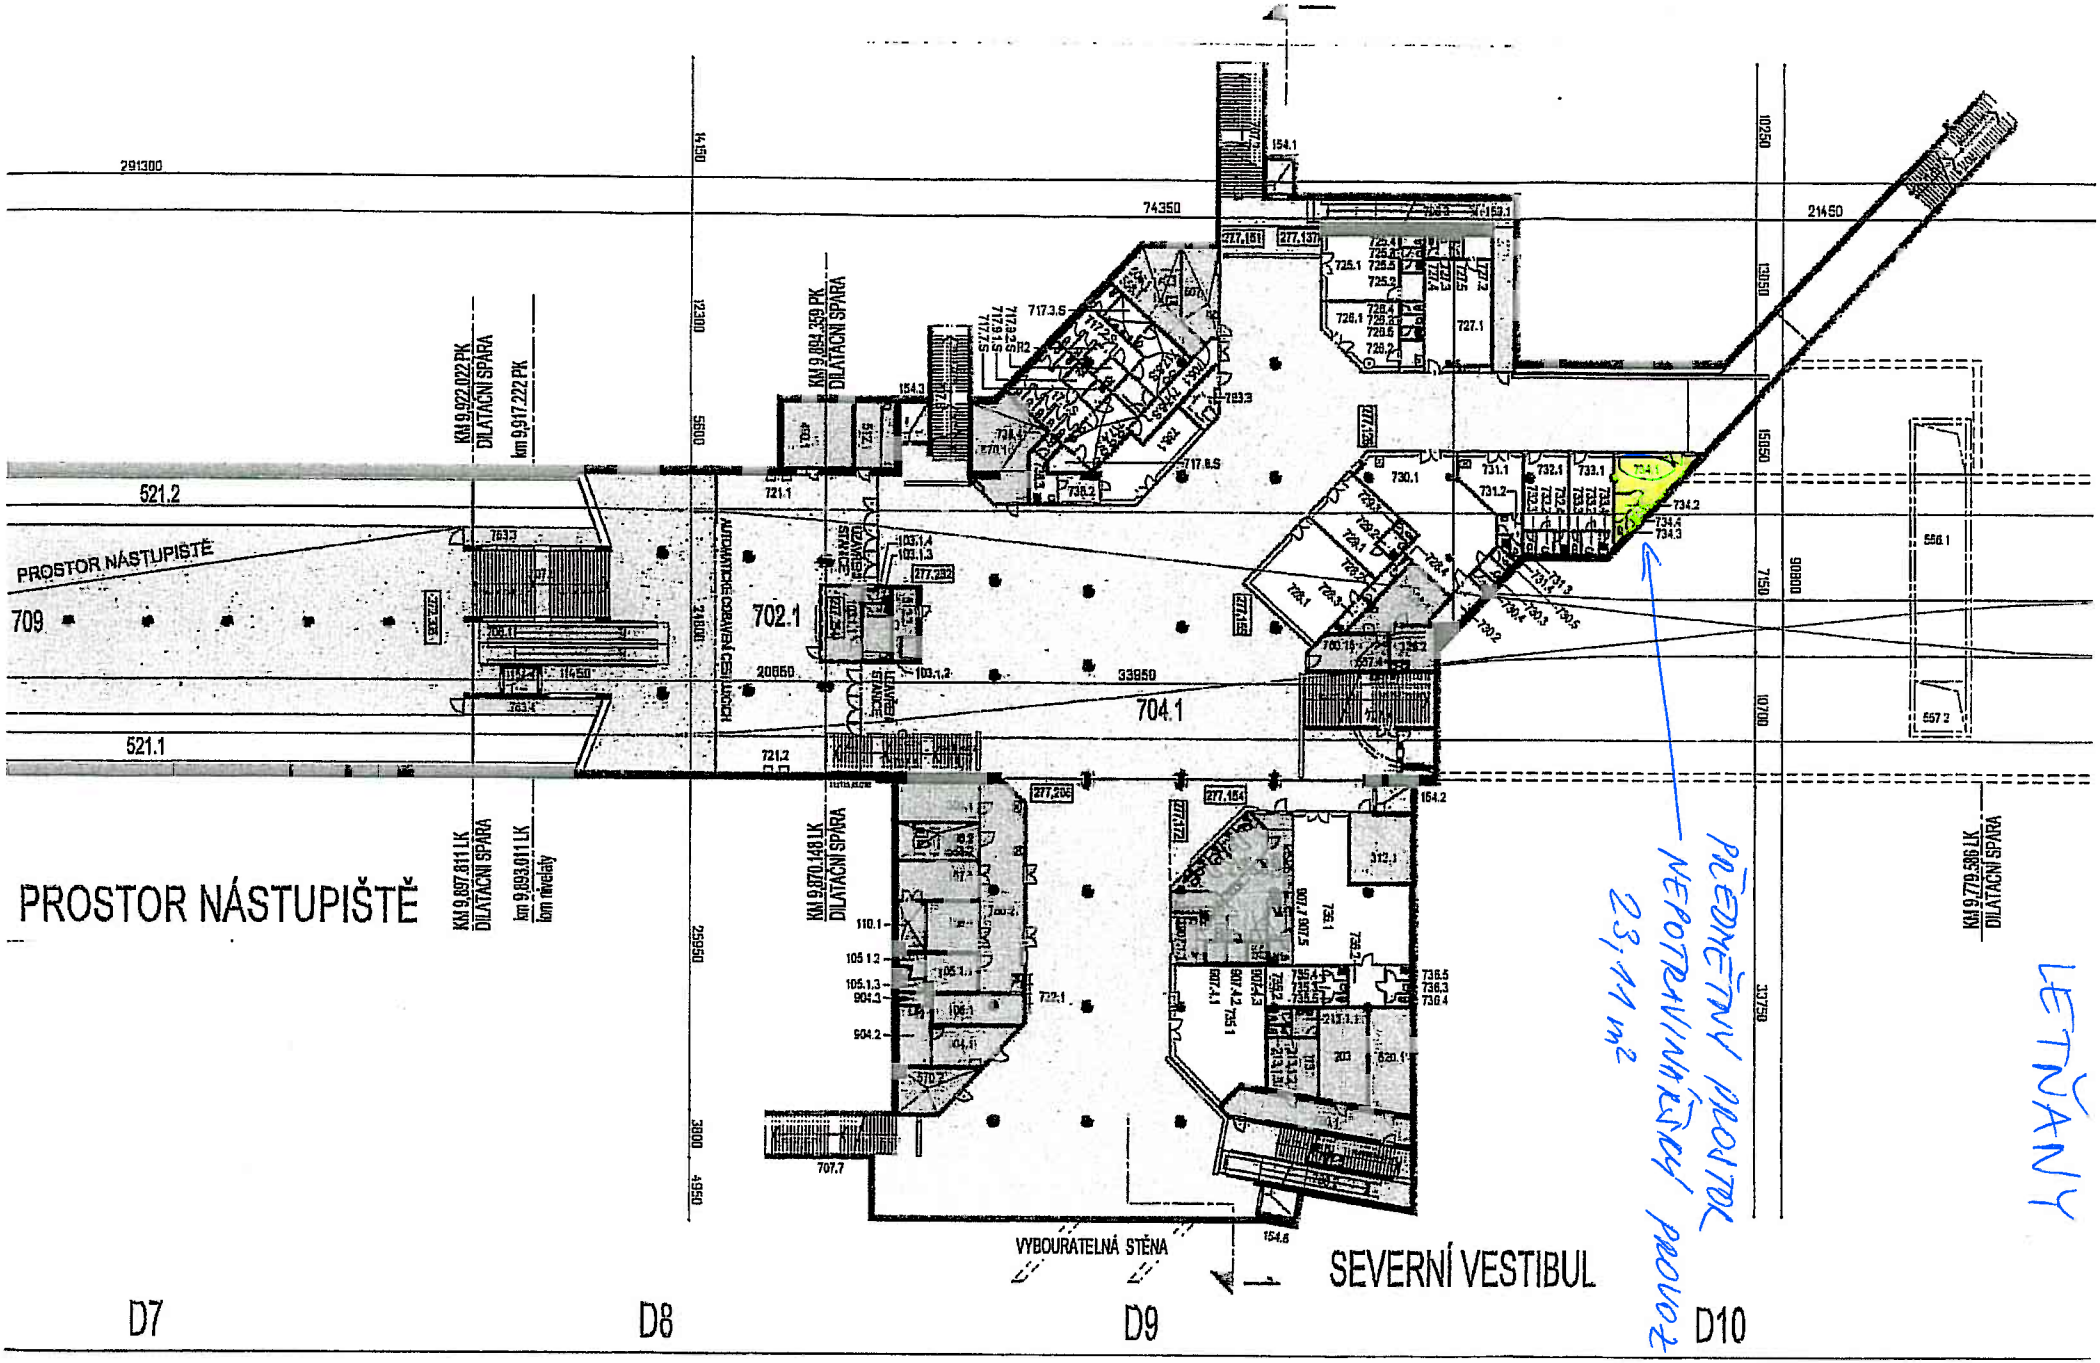

20 00 Praha 2
e - mail : metroprojekt
rojekt.cz

SO 14 - STANICE LETŇANY