



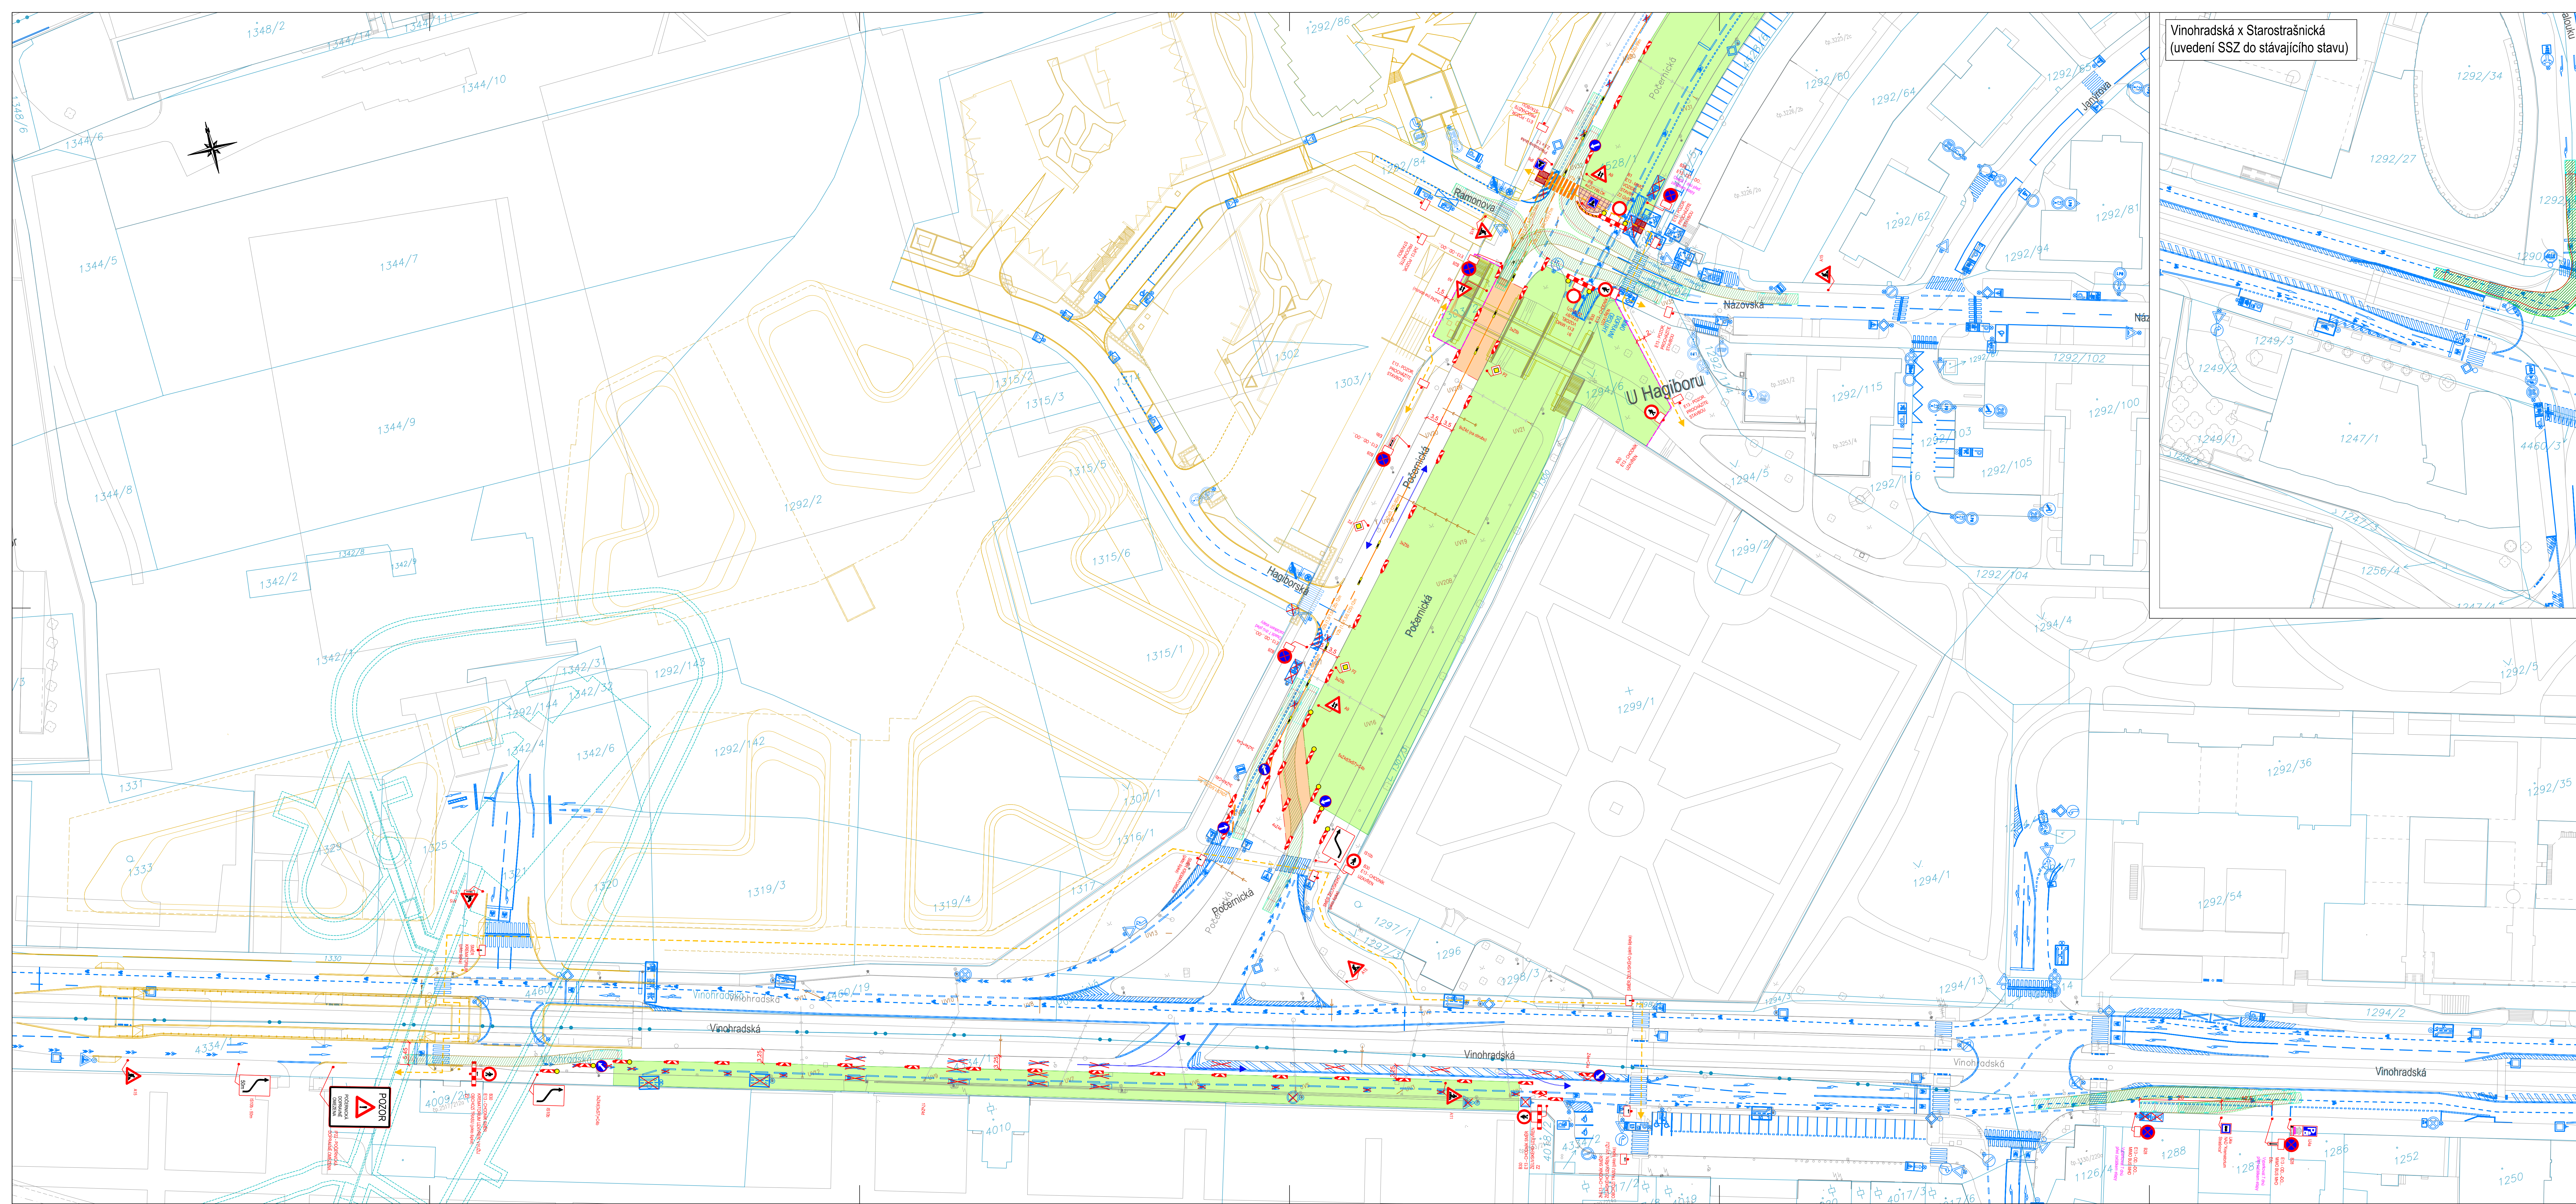

Vinohradská x Starostraňická
(uvedení SSZ do stávajícího stavu)

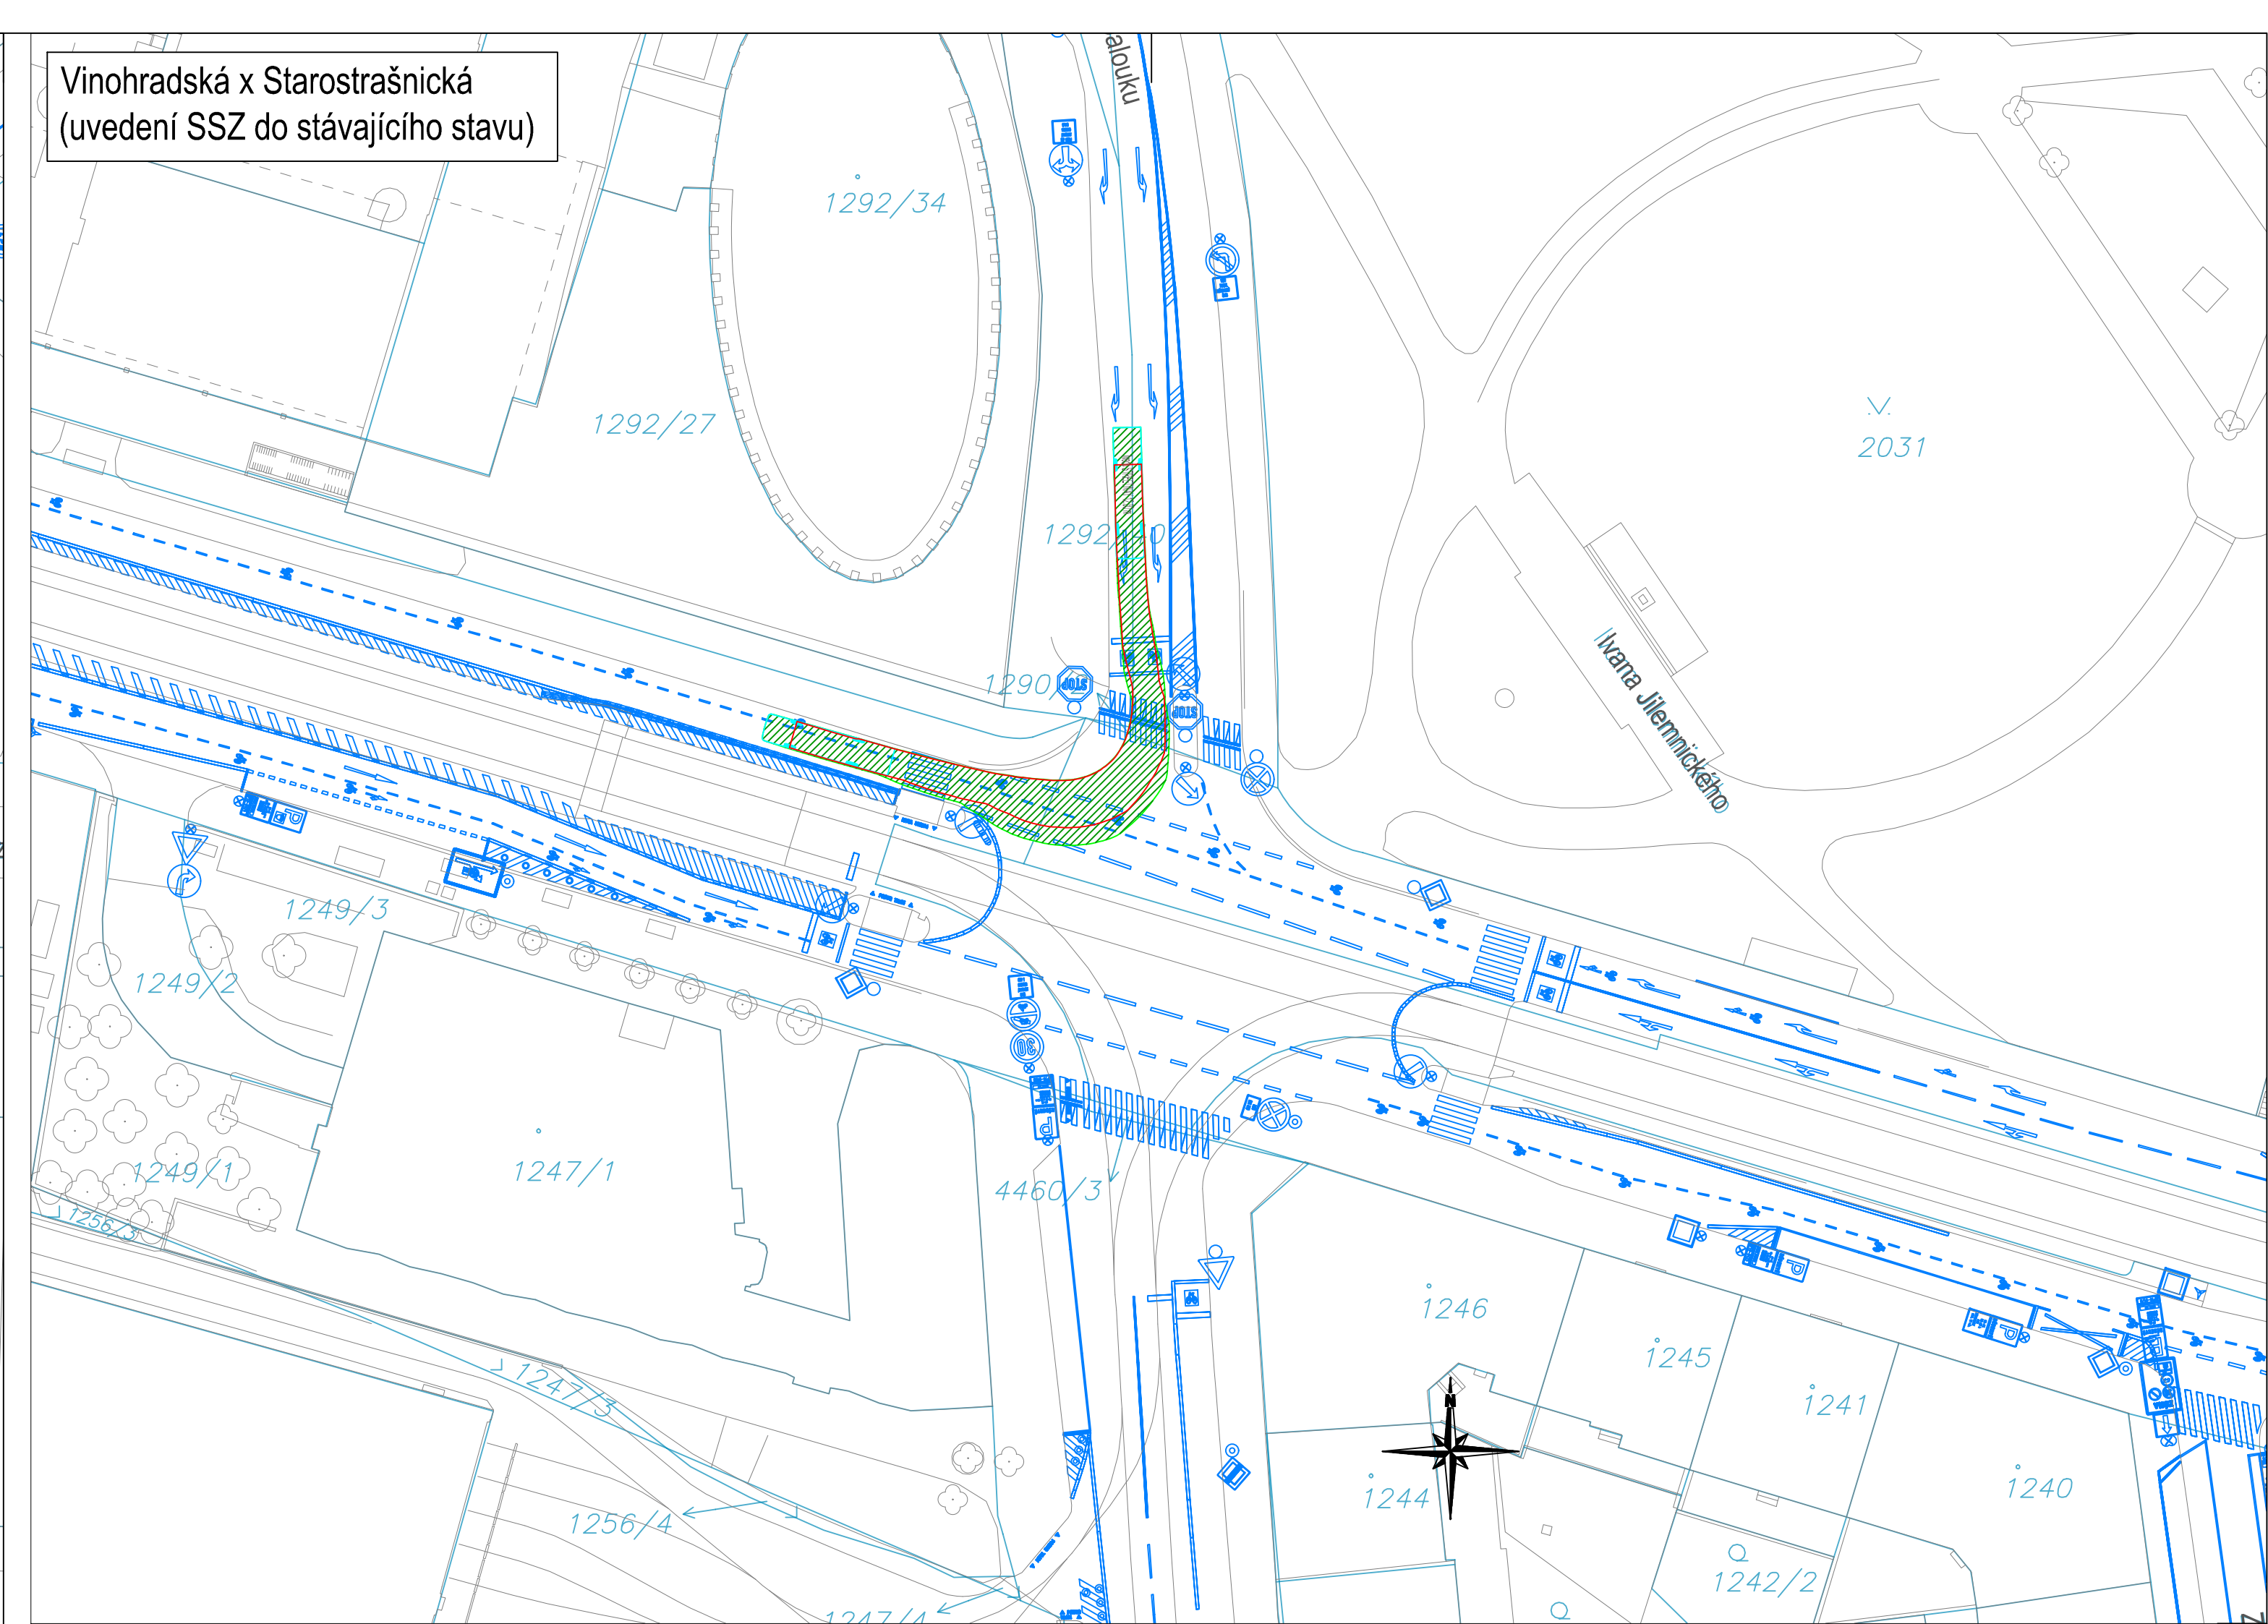

- Legenda:**
- A15 Provozovní značení
 - Stávající značení
 - DZ zakryté
 - Hranice záboru
 - Pěší trasy
 - Dopravní směny IAD
 - Zábor stavby
 - Zábor stavby - mobilní / krátkodobý
 - Provozovní komunikace - asfaltový povrch
 - Provozovní chodník - asfaltový povrch
 - Provozovní komunikace - zhuňtřený recykát
 - Zaměření
 - Katastr
- POZNÁMKY:**
- PĚŠÍ VÝZBY BUDOU PO CELOU DOBU STAVBY ZACHOVÁVY V NEJVĚTŠÍM MOŽNÉM ROZSAHU
 - ZÁBOR S VÝKOPEM OPOČEN FLUKOU OPOČENKOU (VÝJIMA MÍST - viz. DALŠÍ BOJ)
 - ZAŘÍZENÍ STAVENÍSTE A MATERIÁL STAVBY NEBUDE BRÁNIT V ROZKLEDECH NA ZNAČENÍ / KŘÍŽOVATKÁCH / PŘECHODECH
 - PRŮCHOD PĚŠÍCH KOLEM SLOUPU SSZ BUDE VŽDY ZAJIŠTĚN STAVBOU V MIN. Š. 1m
 - VJEZD DO ULIC PRIMO SOUVISAJÍCÍCH SE STAVBOU BUDE VŽDY MINIMÁLNĚ Z JEDNÉ STRANY ZAJIŠTĚN
 - KOTOVANÉ ROZMĚRY JÍZDOŇCH PRUHŮ JSOU ROZMĚRY MINIMÁLNÍ (V PŘÍPADĚ MOŽNOSTI STAVBA PROJEDZ VHOVNĚ ROZŠÍŘÍ)
 - RUŠENÉ VOZ PŘESKÝTNUTÍ BARVOU PŘESTŘÍKÁVOU, ZNEPLATNĚNÉ SOZ DEMONTOVÁVY ZAPLYTOVÁVO
 - PLOCHA ZÁBORU STAVBY 5a-5b etapa - 30810m²

Změna:	Název změny:	Datum:	Provedl:	Podpis:	

Společnost TT Počernická SUBTERRA Subterra a.s. Kobylská 248/5 180 00 Praha 8 - Libeň	Dopravní podnik hlavního města Prahy, a.s. Sokolovská 422/21, 190 00 Praha 9
---	--

METROPROJEKT Praha a.s. Argentinská 1621/36 170 00 Praha 7 Gen. Fedtel: Ing. Vladimír Sedl Tel.: +420 296 154 105 www.metroprojekt.cz info@metroprojekt.cz		Souprava číslo:
---	--	-----------------

TRAMVAJOVÁ TRÁŤ POČERNICKÁ

S60 - dopravních staveb W. 296 154 247 Vedoucí úpravy: Ing. Petr Zoubal	Dopravné inženýrské opatření	E.9
---	-------------------------------------	------------

Situace - 5a. etapa 1.díl (Vinohradská x Počernická, Vinohradská x Starostraňická) (TRAM + trase Vinohradská)	00 Účelo příl.
--	--------------------------