


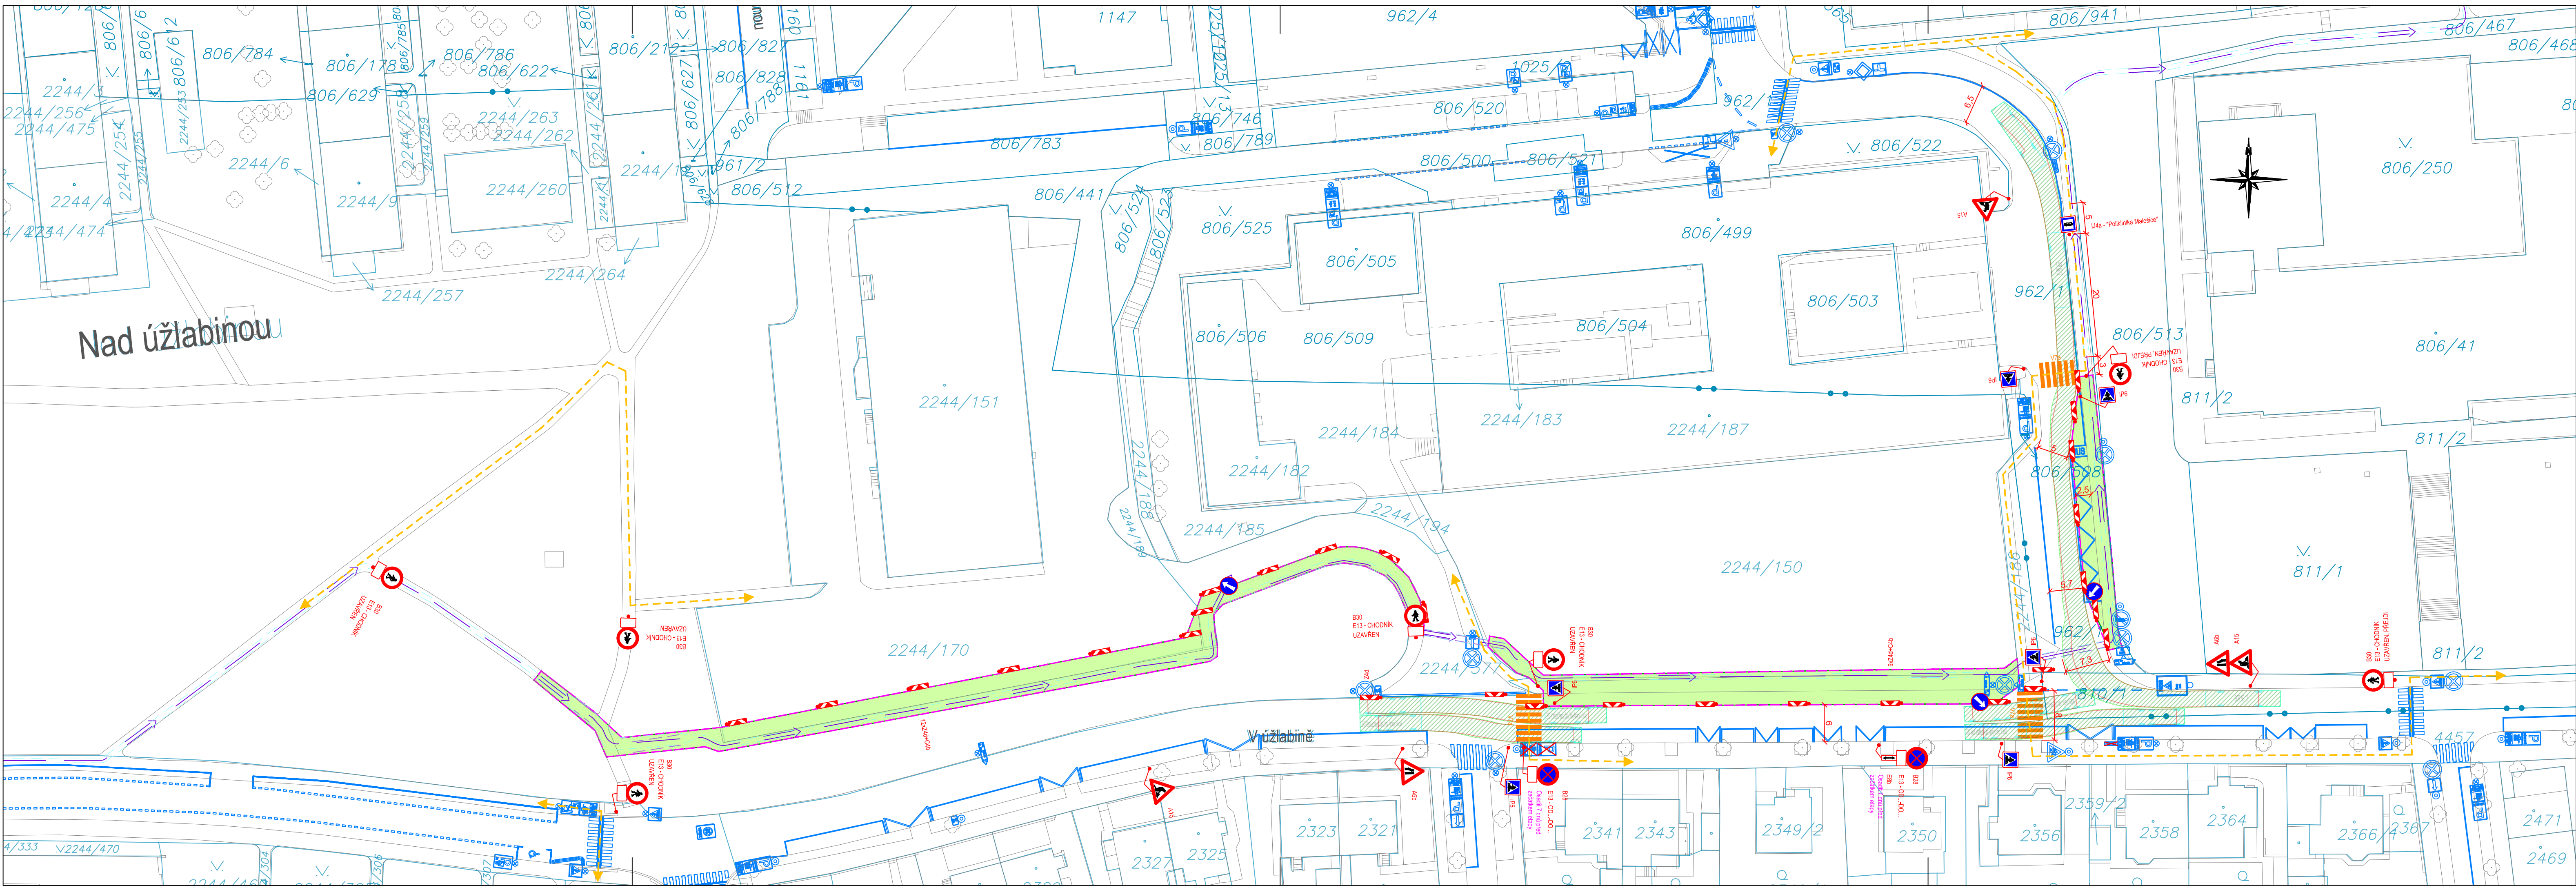

Legenda:

A15 Provizorní značení

B29 Stávající značení

B29 DZ zakryté

Oplocenka

Pěší trasy

Dopravní směry IAD

Zábor stavby

Zábor stavby - mobilní / krátkodobý

Provizorní komunikace - asfaltový povrch

Provizorní chodník - asfaltový povrch

Provizorní komunikace - zhutněný recyklát

Zaměření

Katastr

POZNÁMKY:

- PĚŠÍ VAZBY BUDOU PO CELOU DOBU STAVBY ZACHOVÁNY V NEJVĚTŠÍM MOŽNÉM ROZSAHU
- ZAŘÍZENÍ STAVENIŠTĚ A MATERIÁL STAVBY NEBUDE BRÁNIT V ROZHLEDECH NA ZNAČENÍ / KŘÍŽOVATKÁCH / PŘECHODECH
- PRŮCHOD PĚŠÍCH KOLEM SLOUPU SZ BUDE VŽDY ZAJIŠTĚN STAVBOU V MIN. Š. 1m
- VJEZD DO ULIC PŘÍMO SOUVISEJÍCÍCH SE STAVBOU BUDE VŽDY MINIMÁLNĚ Z JEDNÉ STRANY ZAJIŠTĚN
- KÓTOVANÉ ROZMĚRY JÍZDNÍCH PRUHŮ JSOU ROZMĚRY MINIMÁLNÍ (V PŘÍPADĚ MOŽNOSTI STAVBA PRŮJEZD VHDNĚ ROZŠÍŘÍ)
- PLOCHA ZÁBORU STAVBY (DRÁHOVÉ KABELY) 4.etapa - 1080m²

Změna:	Název změny:	Datum:	Provedl:	Podpis:

Objevnat:

"Společnost TT Počernická"

Správe:

Subterra a.s.

Koželužská 2246/5
180 00 Praha 8 - Libeň

Investor:

Dopravní podnik hlavního města Prahy, a.s.

Sokolovská 42/217, 190 00 Praha 9

METROPROJEKT Praha a.s.

Argentinská 1621/36
170 00 Praha 7

Gen. ředitel: Ing. Vladimír Seidl
Tel.: +420 296 154 105
www.metroprojekt.cz
info@metroprojekt.cz

Souprava číslo:

HIP:

Ing. Kamil Orálek

tel.: +420 296 154 217

Stupeň: RDS

Podpis:

Název a účel díla:

TRAMVAJOVÁ TRÁŤ POČERNICKÁ

Zpracovatelství útvar:

S60 - dopravních staveb

tel.: 296 154 247

Vedoucí útvaru: Ing. Petr Zobal

Název části díla:

Dopravně inženýrská opatření

E.9

Odpovědný projektant:

Ing. Jan Růžička

Vypracoval: Hana Ranochová

Skart. znak: V20/2046
Počet formátů: 5 x A4
ČD: 08700 01 00 E 009 000 00 00 00 00 00 00 00 00

Podpis:

Název přílohy:

Situace dráhových kabelů

5a. Etapa

Vydáno: 12.8.2026

Číslo příl.: 00
112