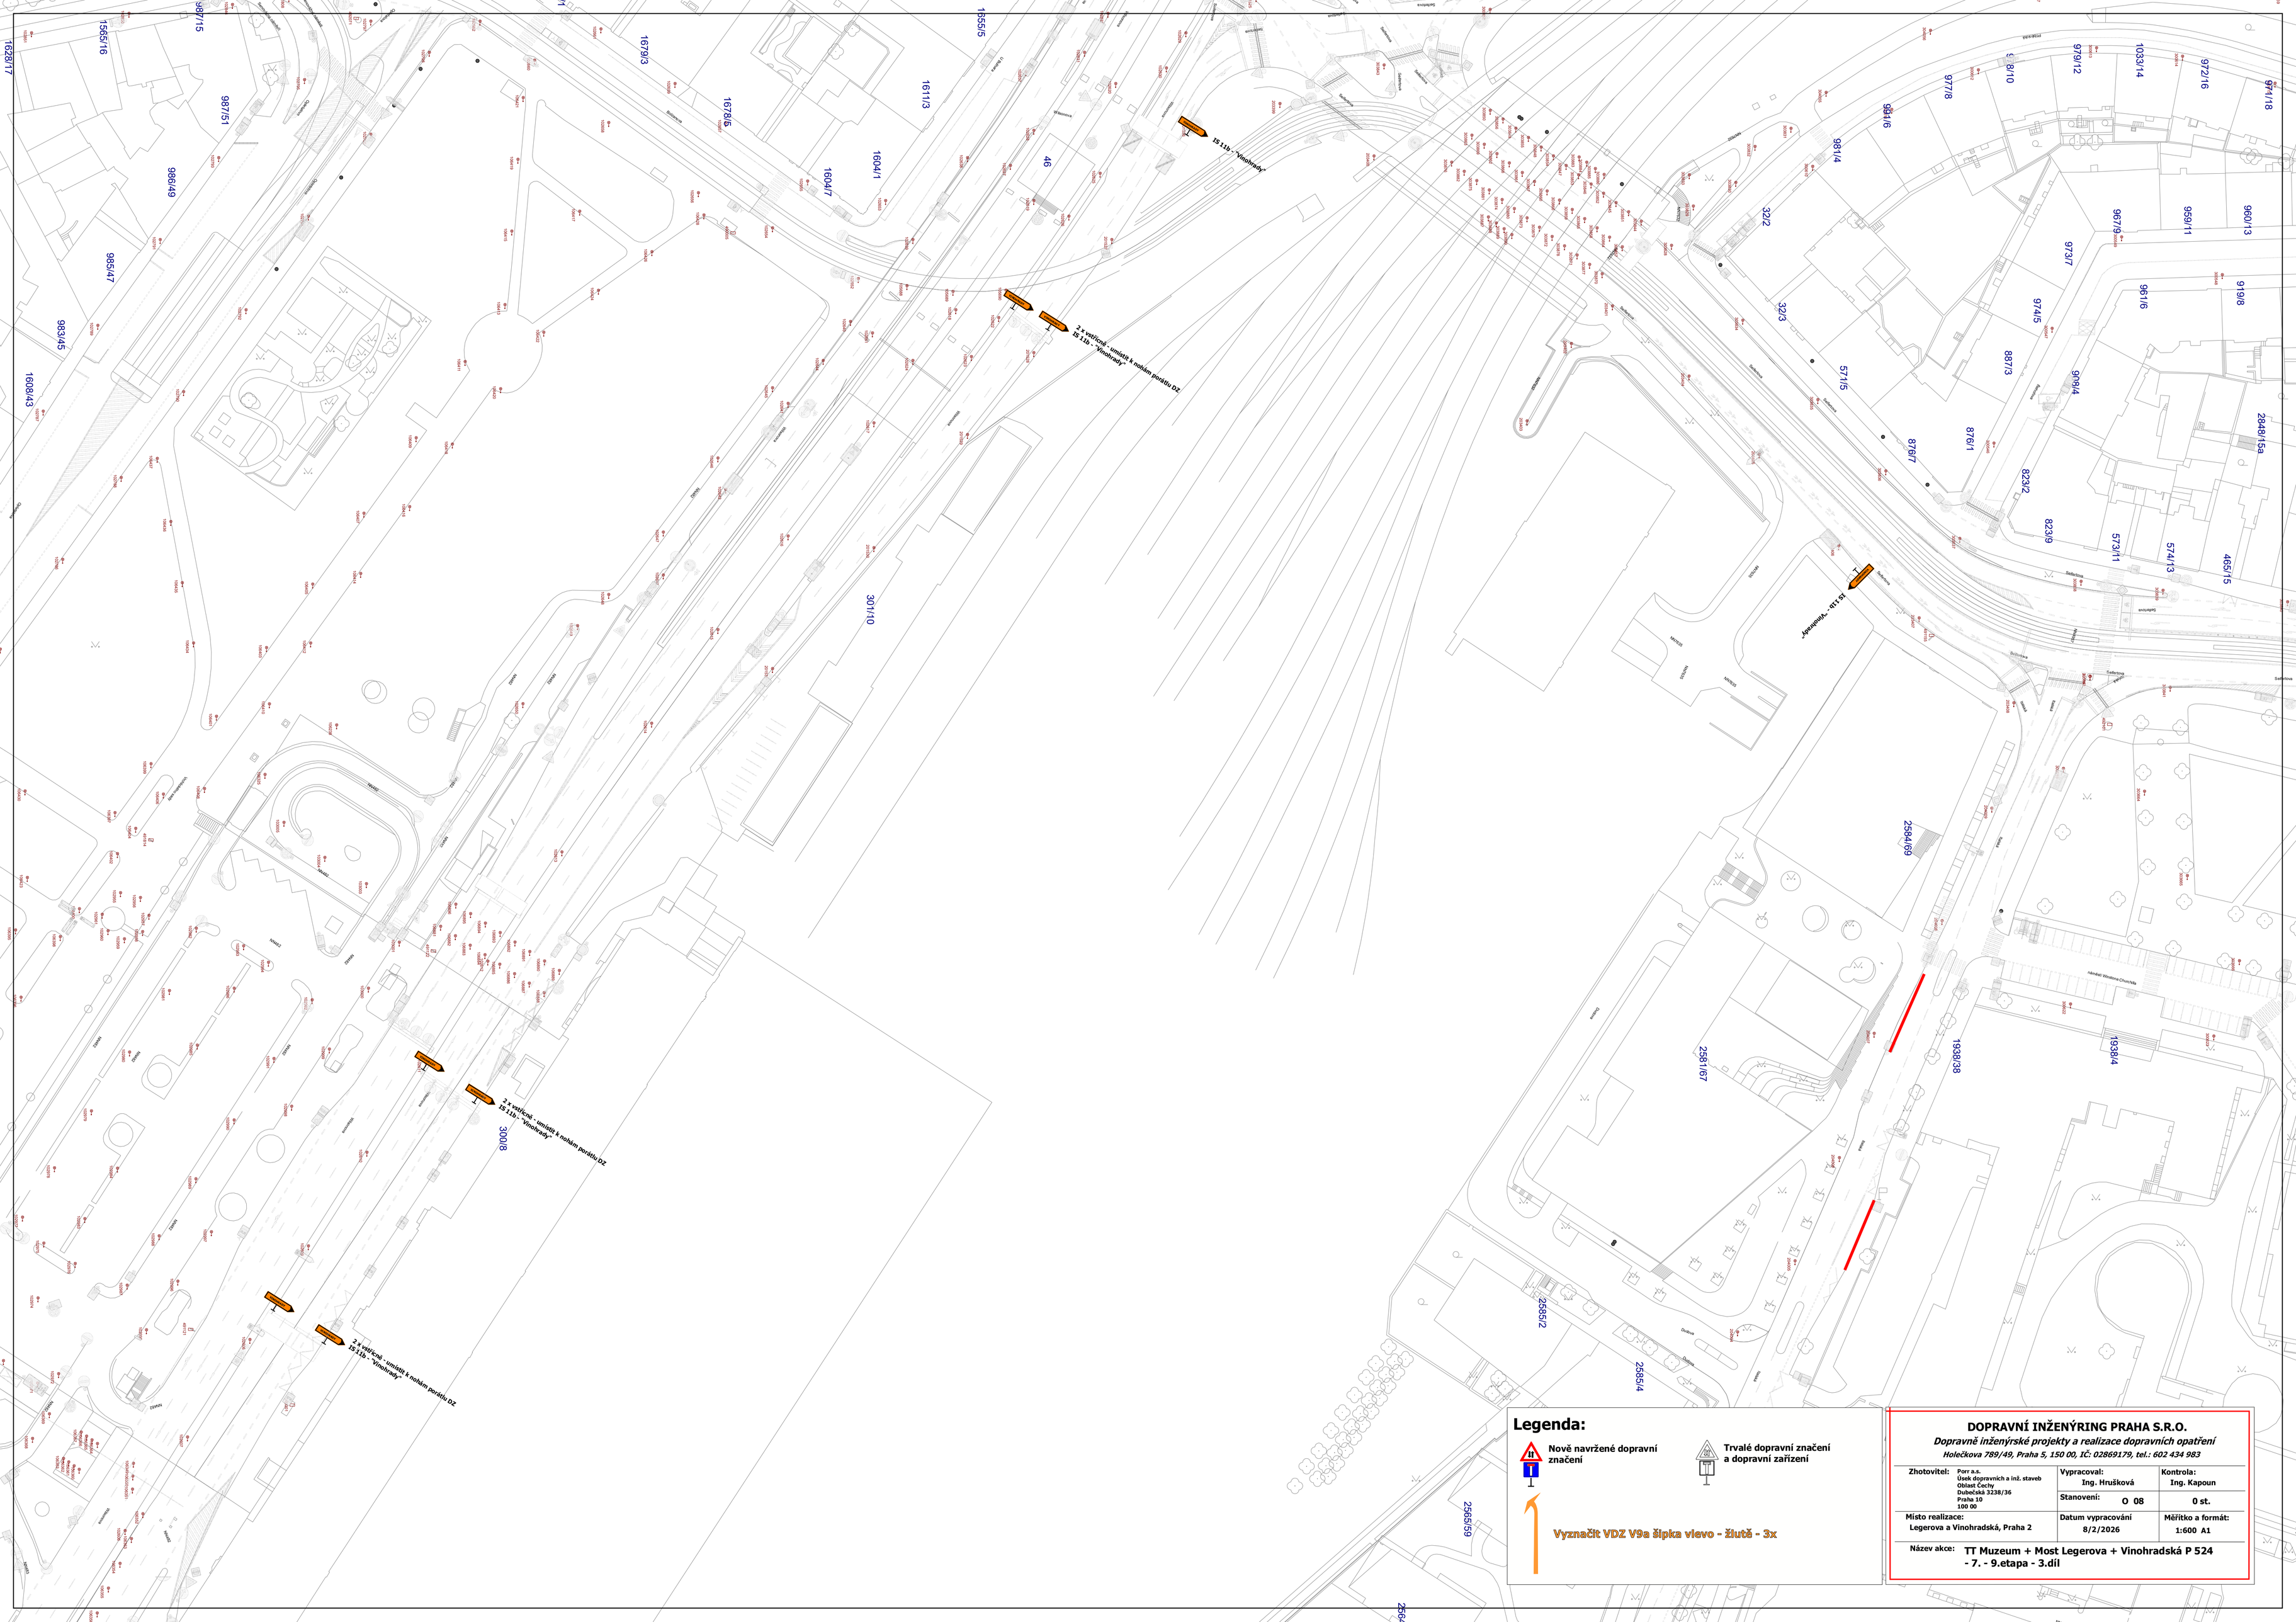
2 x vodorovně - umístit k nohám poražtu DZ
IS 11b - "Vinohrady"
2 x vodorovně - umístit k nohám poražtu DZ
IS 11b - "Vinohrady"
IS 11b - "Vinohrady"
2 x vodorovně - umístit k nohám poražtu DZ
IS 11b - "Vinohrady"
2 x vodorovně - umístit k nohám poražtu DZ
IS 11b - "Vinohrady"
Legerova
Sokolská
Slezská
Slezská
Slez