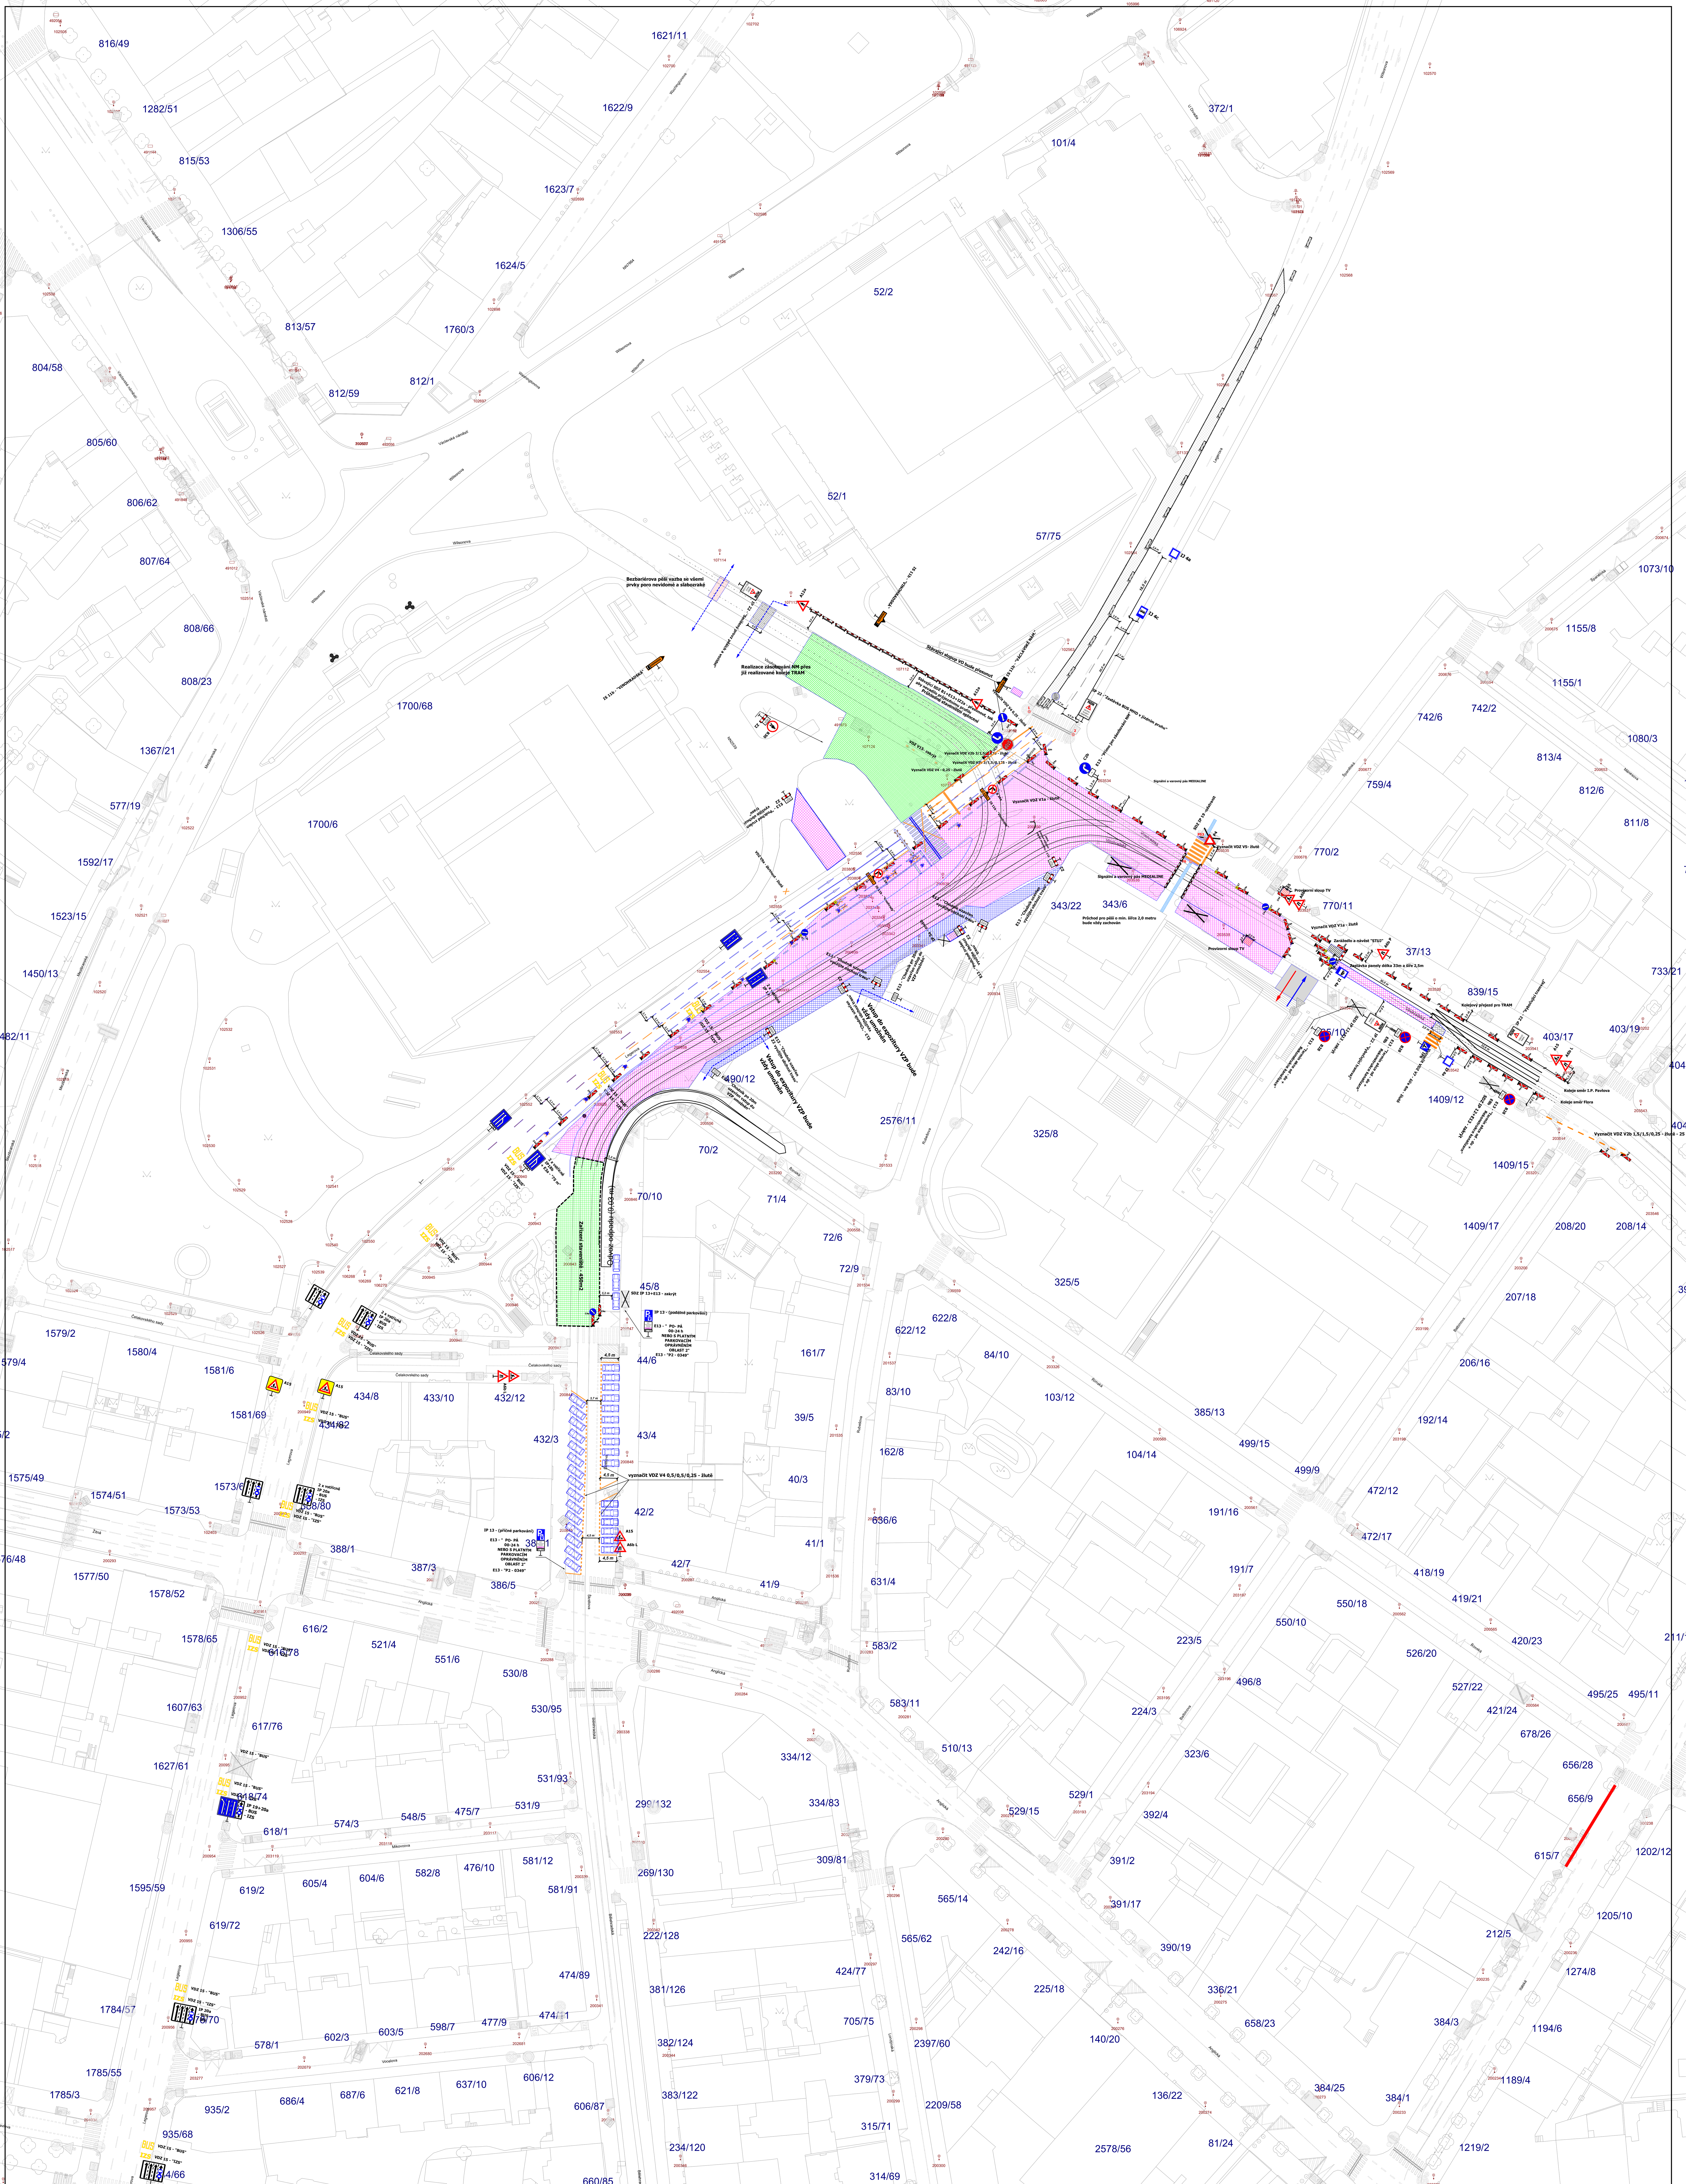


## Legenda:

Nově navržené dopravní značení

Trvalé dopravní značení a dopravní zařízení

VDZ nově vyznačené

**DOPRAVNÍ INŽENÝRING PRAHA S.R.O.**

*Dopravně inženýrské projekty a realizace dopravních opatření*

*Holečkova 789/49, Praha 5, 150 00, IČ: 02869179, tel.: 602 434 983*

| | | |
|---|---|---|
| Zhotovitel: Porr a.s. Úsek dopravních a inž. staveb Oblast Čechy Dubečská 3238/36 Praha 10 100 00 | Vypracoval: Ing. Hrušková | Kontrola: Ing. Kapoun |
| | Stanovení: O 01 | 0 st. |
| Místo realizace: Legerova a Vinohradská, Praha 2 | Datum vypracování: 8/2/2026 | Měřítko a formát: 1:600 A1 |

Název akce: **TT Muzeum + Most Legerova + Vinohradská P 524 - 8.etapa - 1.díl**