



VÝŘEZ A

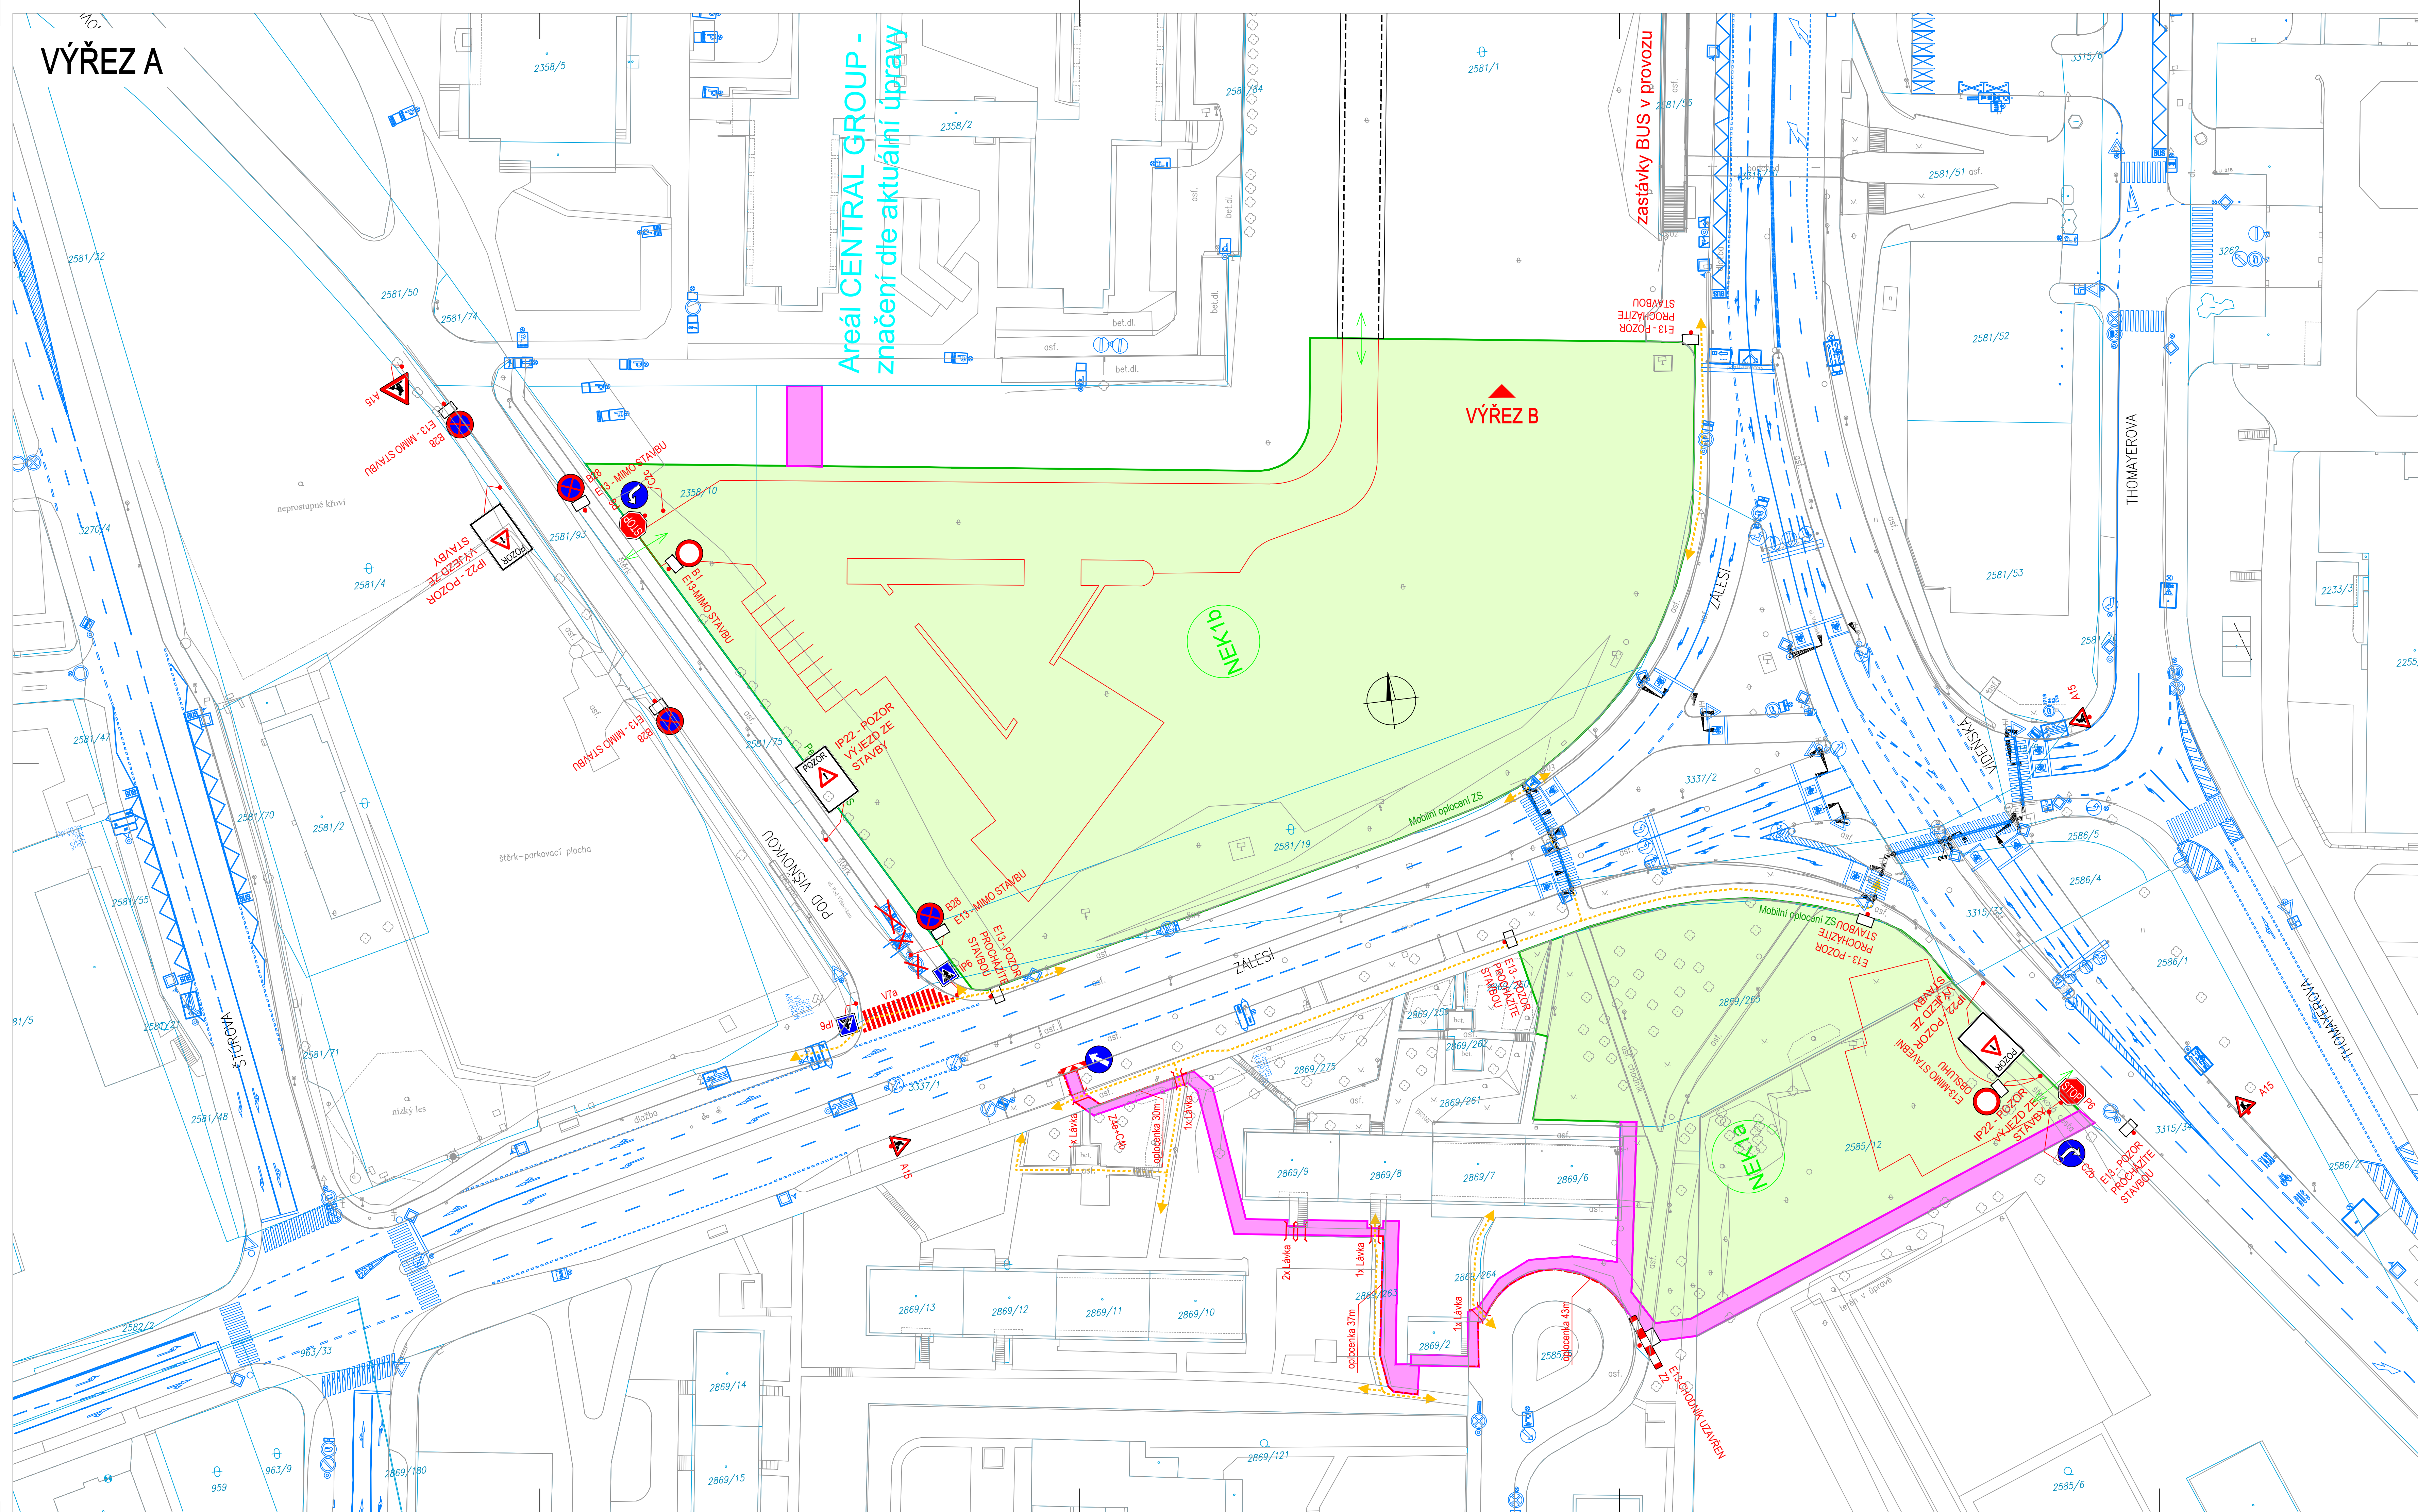

VÝŘEZ B

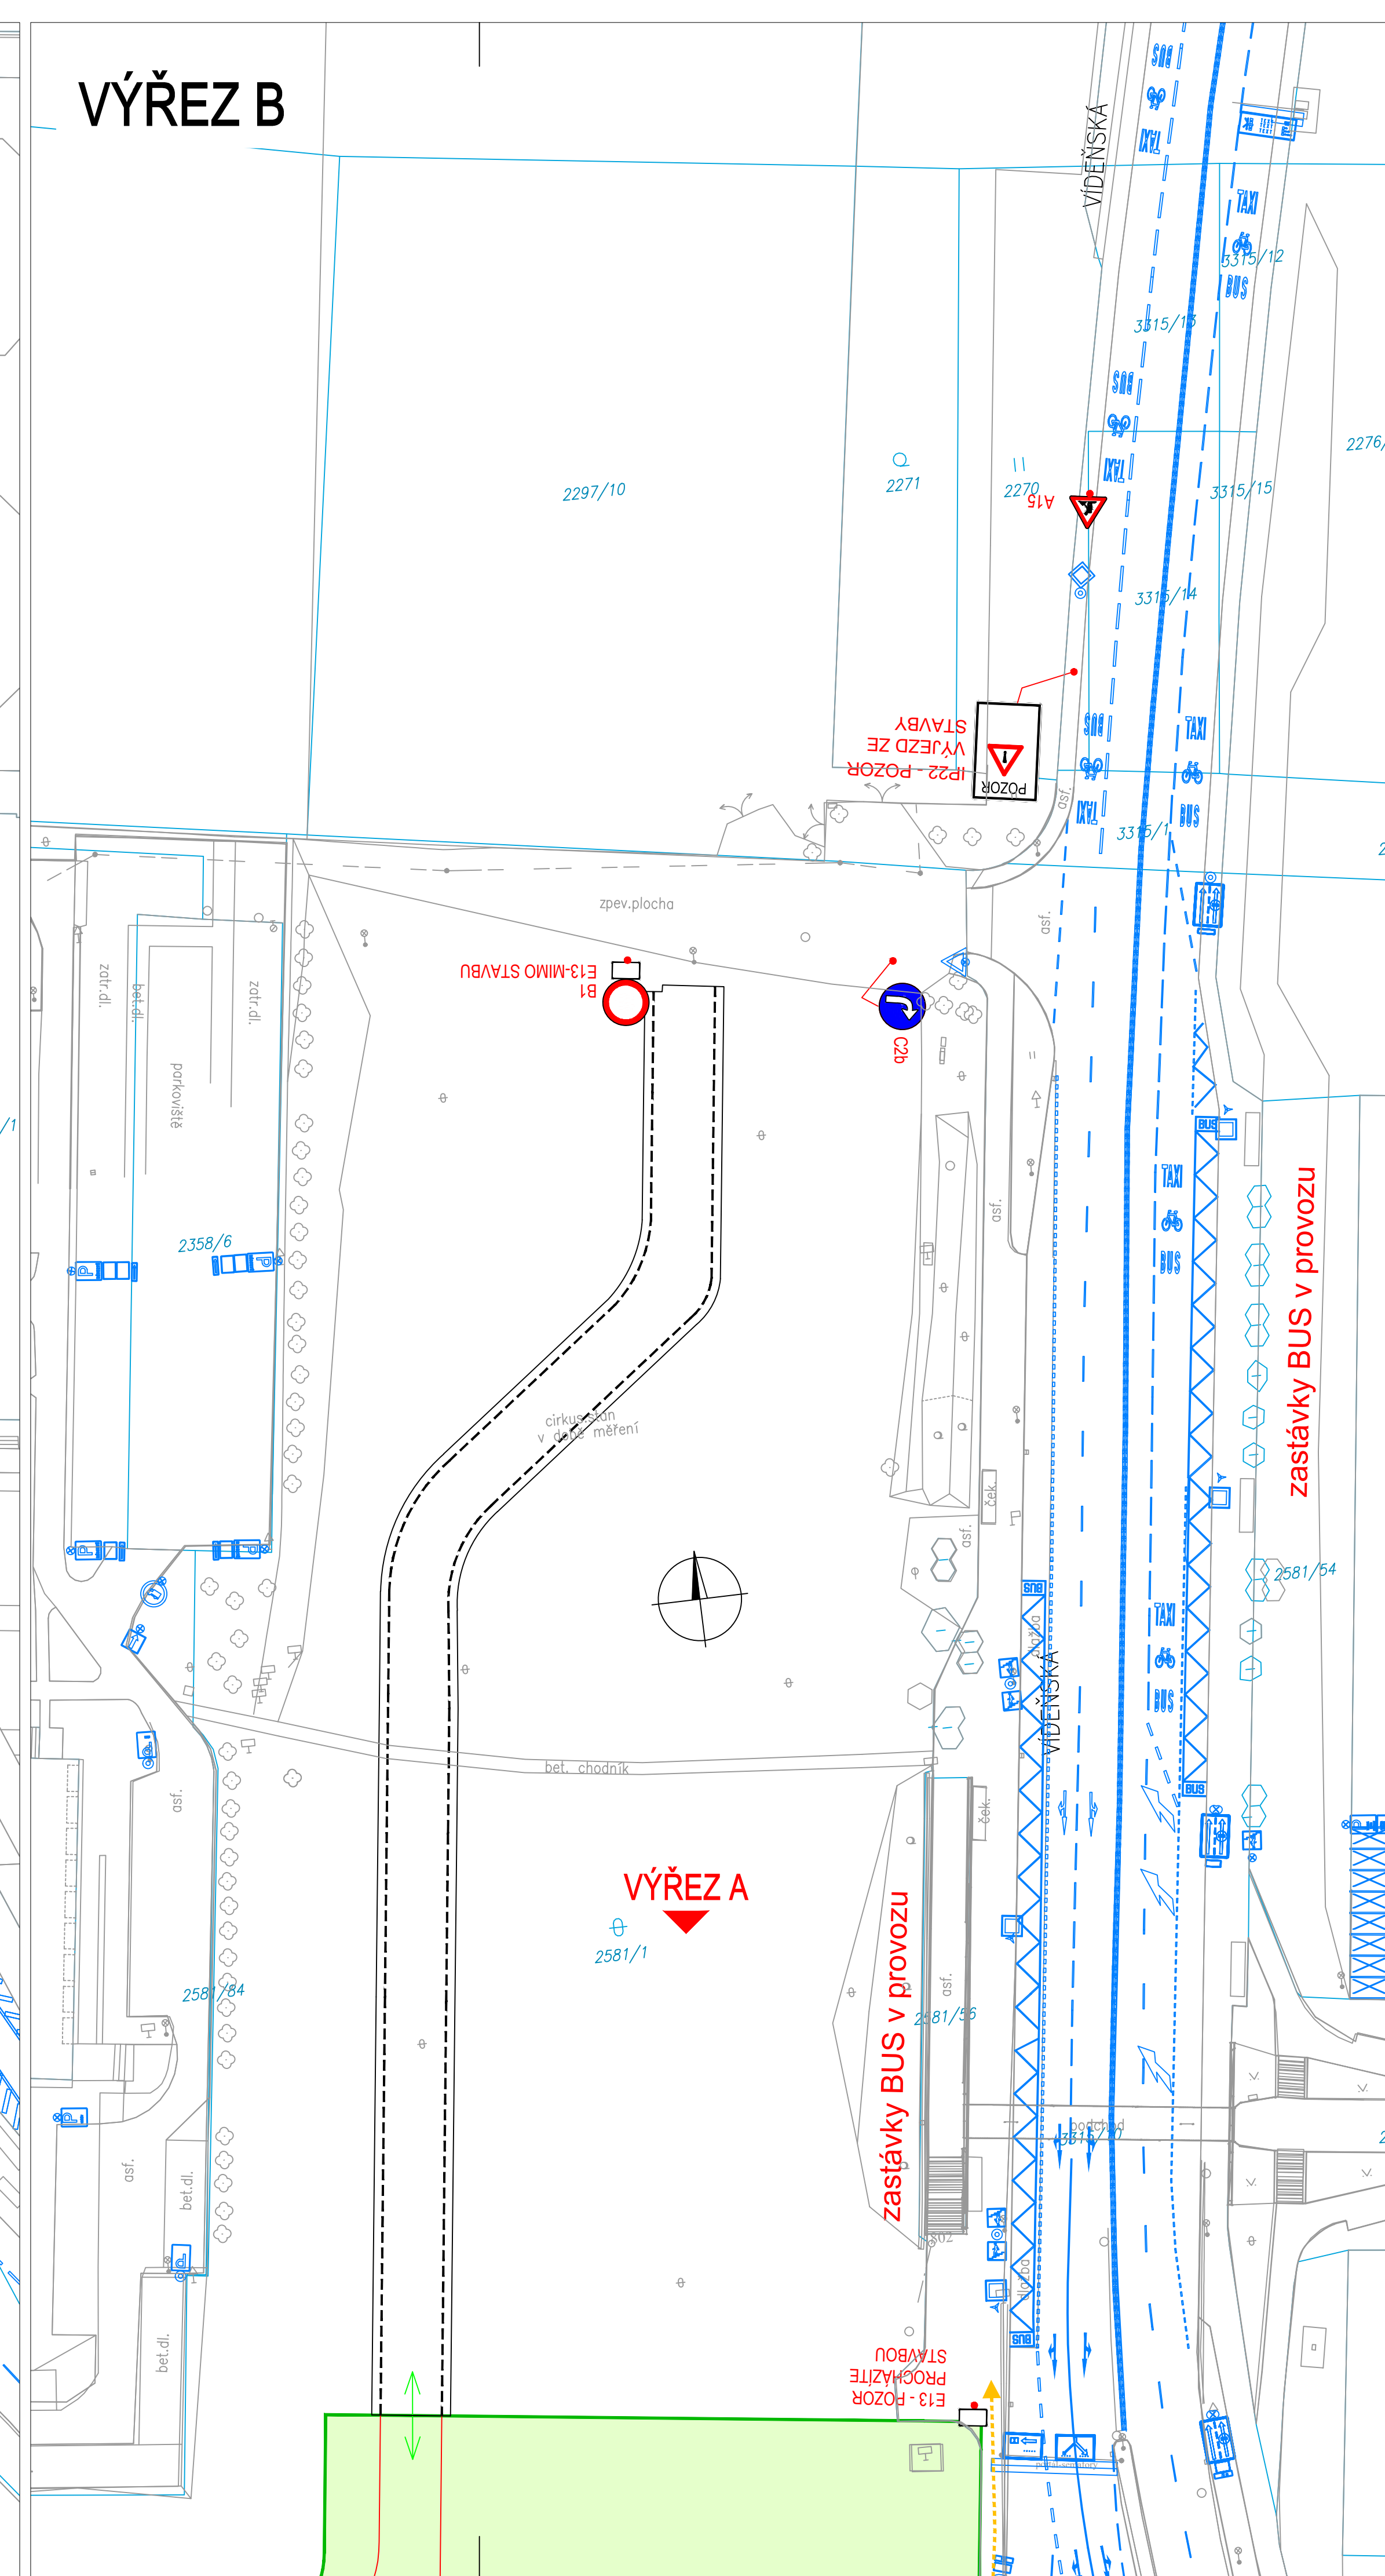

- LEGENDA**
- DLOUHODOBÝ ZÁBOR - STAVBA
  - KRÁTKODOBÝ ZÁBOR - STAVBA
  - KOMUNIKACE REFLEKTA
  - STÁVAJÍCÍ ZNAČENÍ
  - PROVIZORNÍ ZNAČENÍ
  - STAVENIŠTNÍ DOPRAVA
  - HLAVNÍ PĚŠÍ SMĚR
  - PROVIZORNÍ HRANA KOMUNIKACE
  - KATASTR
  - IMP, ZAMĚŘENÍ, STÁVAJÍCÍ IS

AKTUALIZACE 03/2022

<b>Změna</b>	<b>Název změny</b>	<b>datum</b>	<b>Pravost</b>	<b>Podpis</b>
Investor: Dopravní podnik hl. m. Prahy a.s. Sokolovská 42/217 190 00 Praha 9	Objednatel: Dopravní podnik hl. m. Prahy a.s. Sokolovská 42/217 190 00 Praha 9	Průzkumná činnost: Inženýring dopravních staveb a.s. Branická 514/140 147 00 Praha 4		
METROPROJEKT Praha a.s. Argentinská 1621/36 170 00 Praha 7 generální ředitel: Ing. David Káisa tel.: +420 296 154 105 www.metroprojekt.cz info@metroprojekt.cz				
IMP: Ing. Libor Martinek tel.: 296 154 504 e-mail: martinek@metroprojekt.cz	Podpis: Výtvarná trasy I.D metra v Praze – úsek Pankrác-Depo Písnice Stavebně technologický celek-Etapa (Obrachtova)-Nové Dvory	Souprava čísel: B. SOUHRNNÁ ČÁST B.10 Dopravní opatření		
Odpovědný projektant: Ing. Jan Růžička tel.: 296154222 e-mail: jan.ruzicka@metroprojekt.cz	Podpis: Projekt pro provedení stavby B.10 Dopravní opatření Stavební objekt (podoblast): SOD 17 Stanice Nemocnice Krč	Vypracoval: Hana Ranochová tel.: 296154182 e-mail: ranochova@metroprojekt.cz		
Start: V20/2041 Datum: 12/2020 Form: 14xA4 Mřížka: 1:500	Projekt: 19-6840-002 kč: 20 00 10 40 17 00 00	Změna: - Stav: jlt. 003		