




VZOROVÝ PŘÍČNÝ ŘEZ - KOLEJ 1+2 - km 0,070 000 (UL. ŠAFAŘÍKOVA) M 1:50

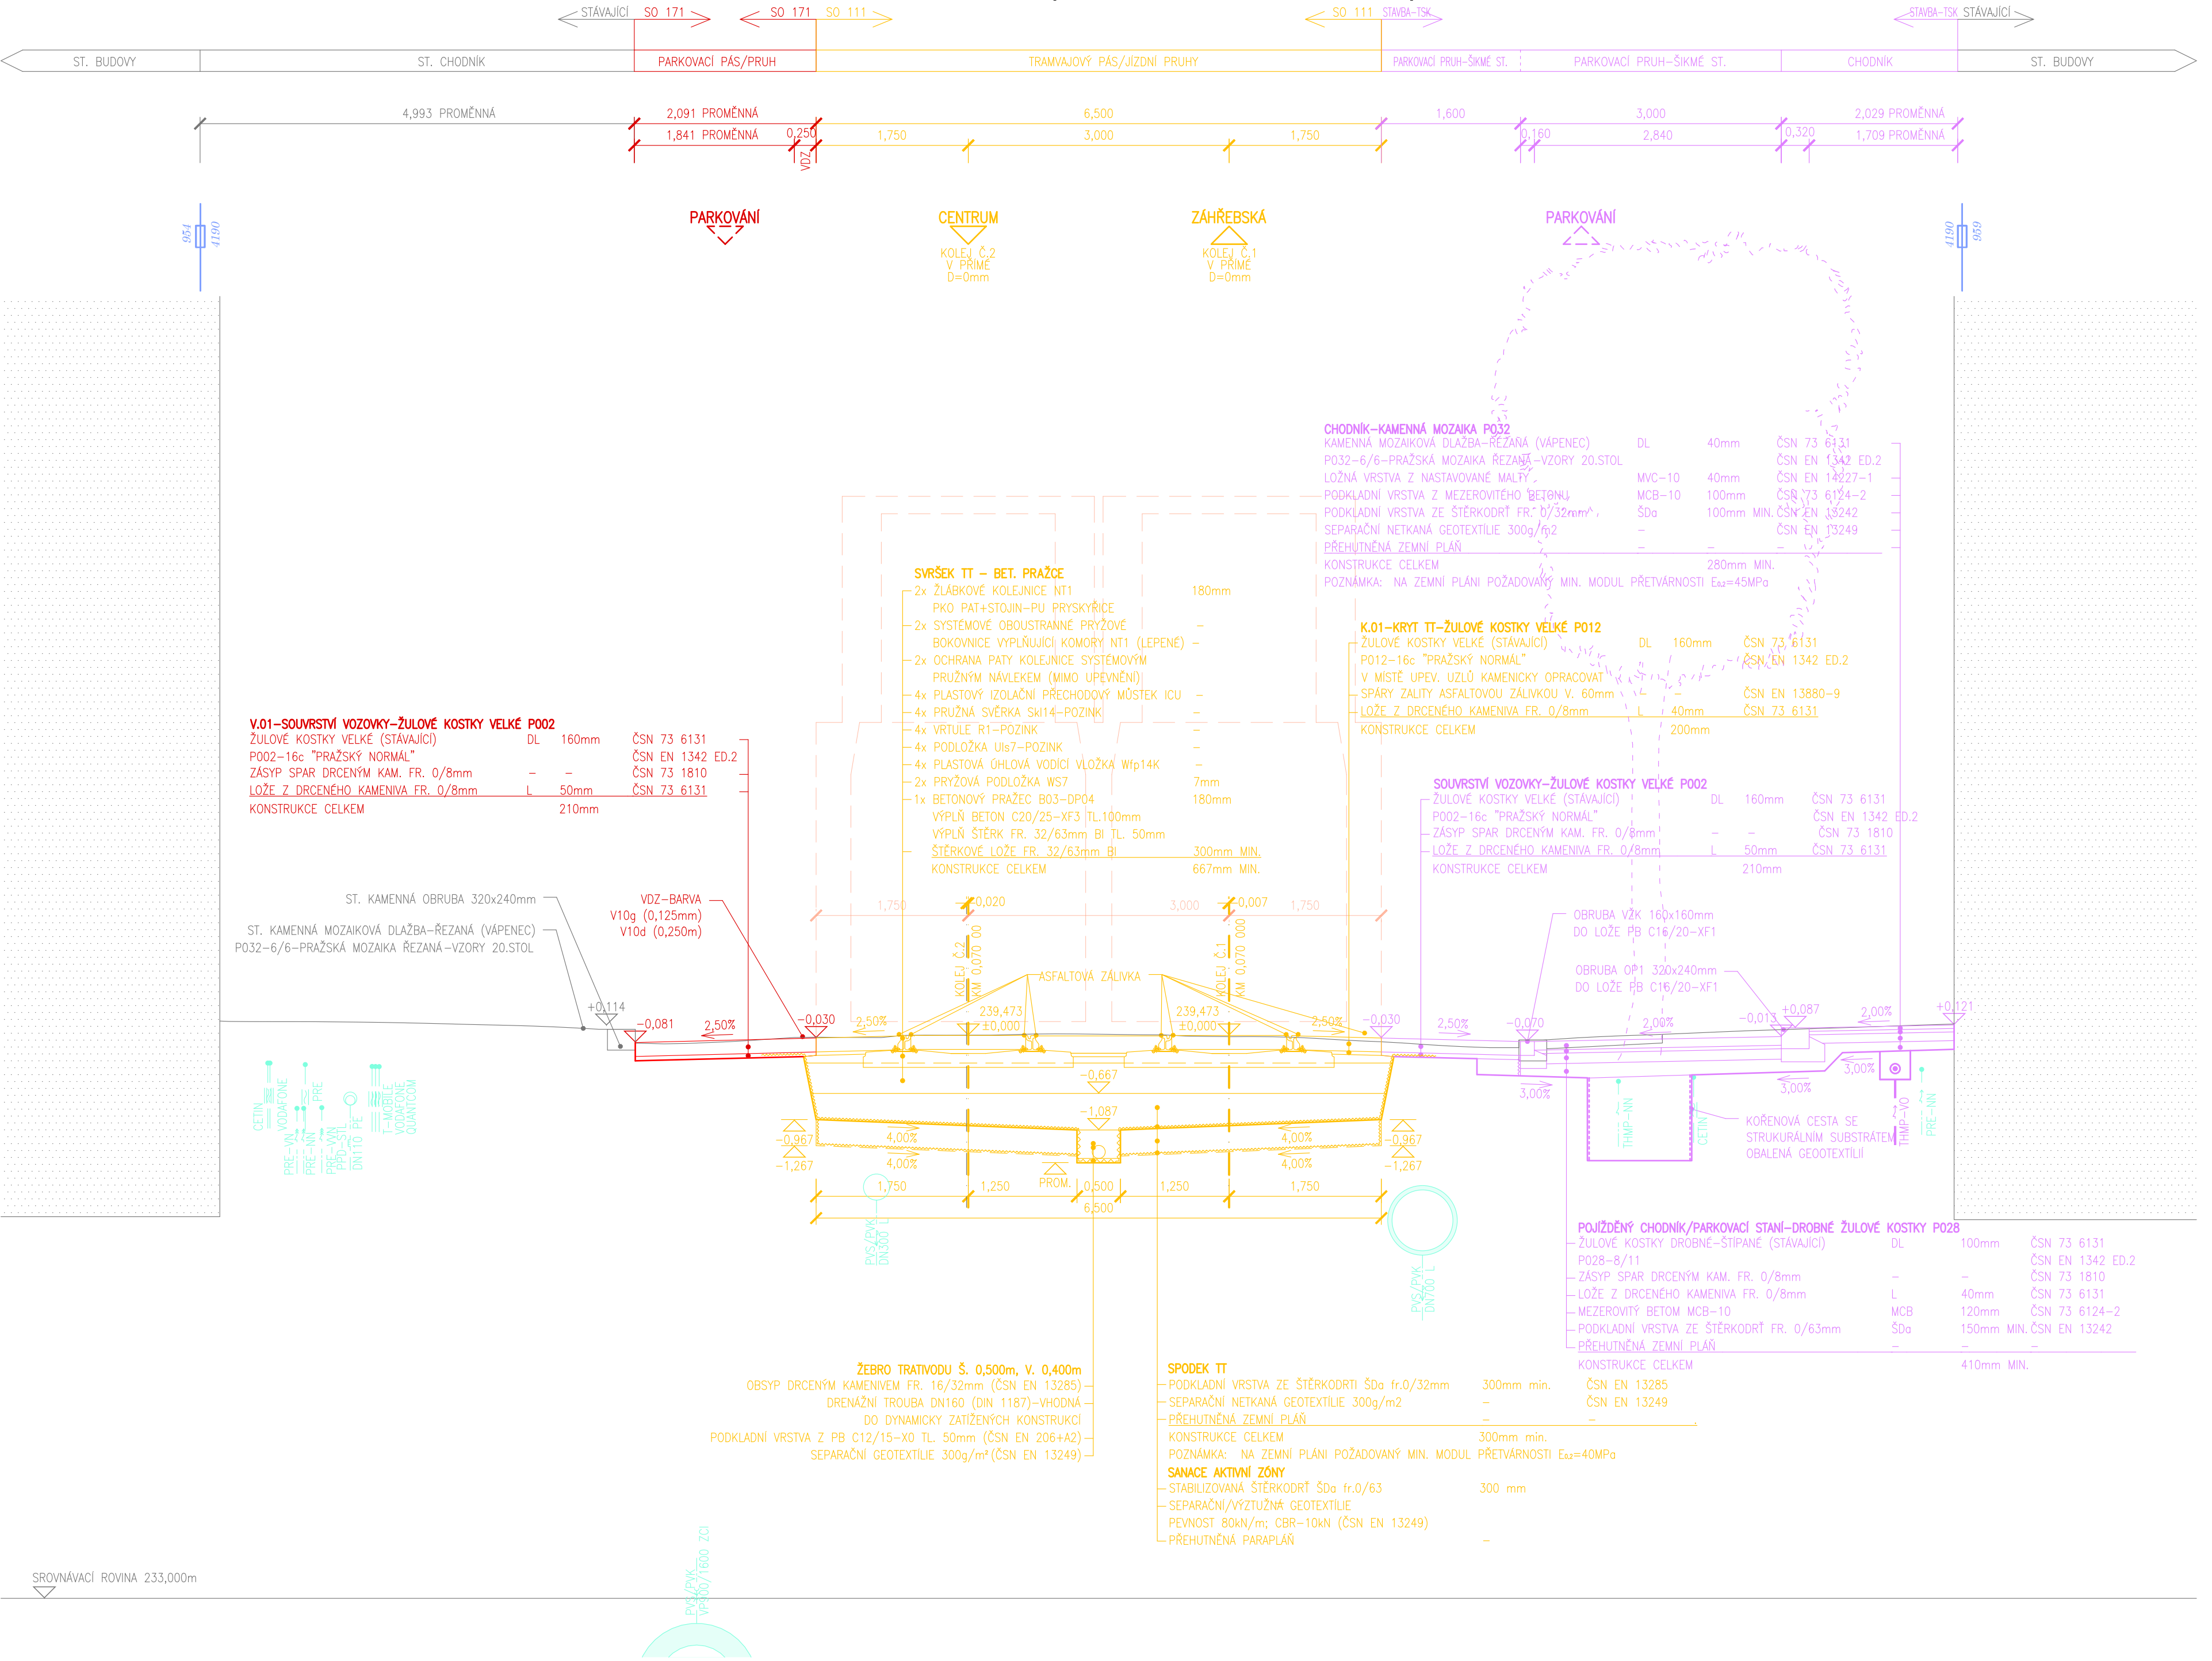


VZOROVÝ PŘÍČNÝ ŘEZ - KOLEJ 2 - km 0,177 600 (UL. U ZVONÁŘKY) M 1:50

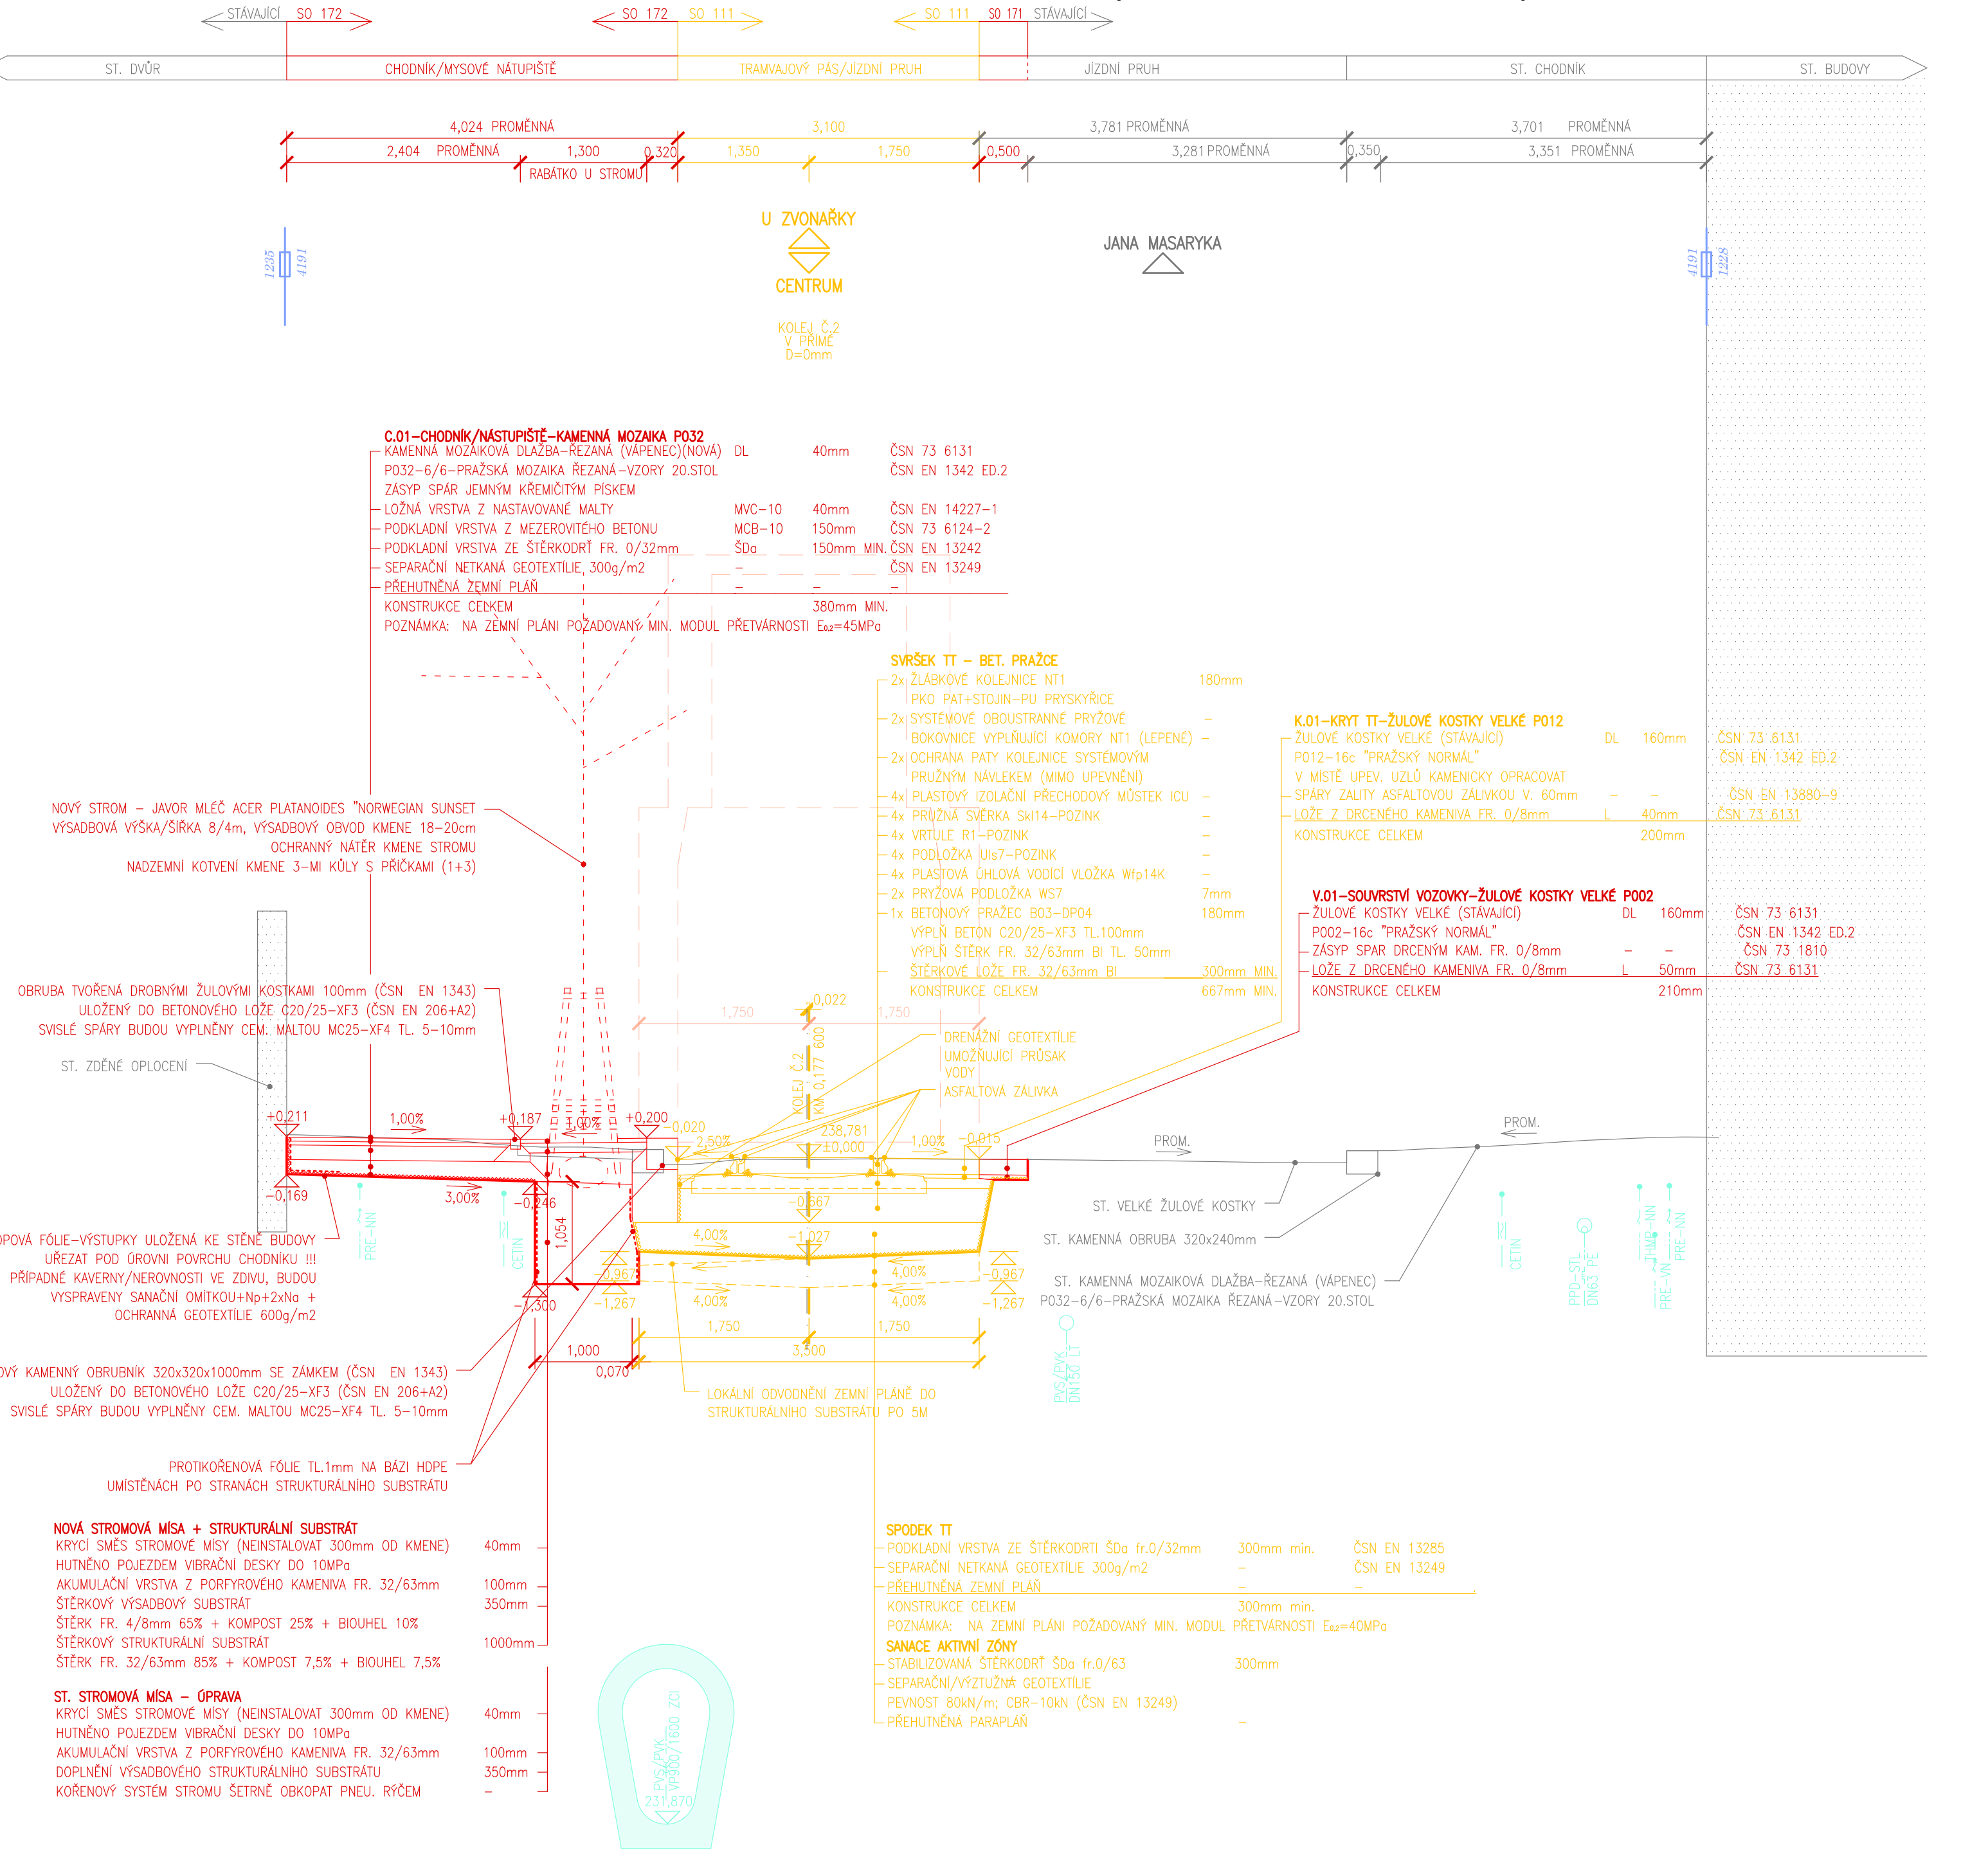

VZOROVÝ PŘÍČNÝ ŘEZ - KOLEJ 3 - km 0,010 000 (UL. ZÁHŘEBSKÁ) M 1:50

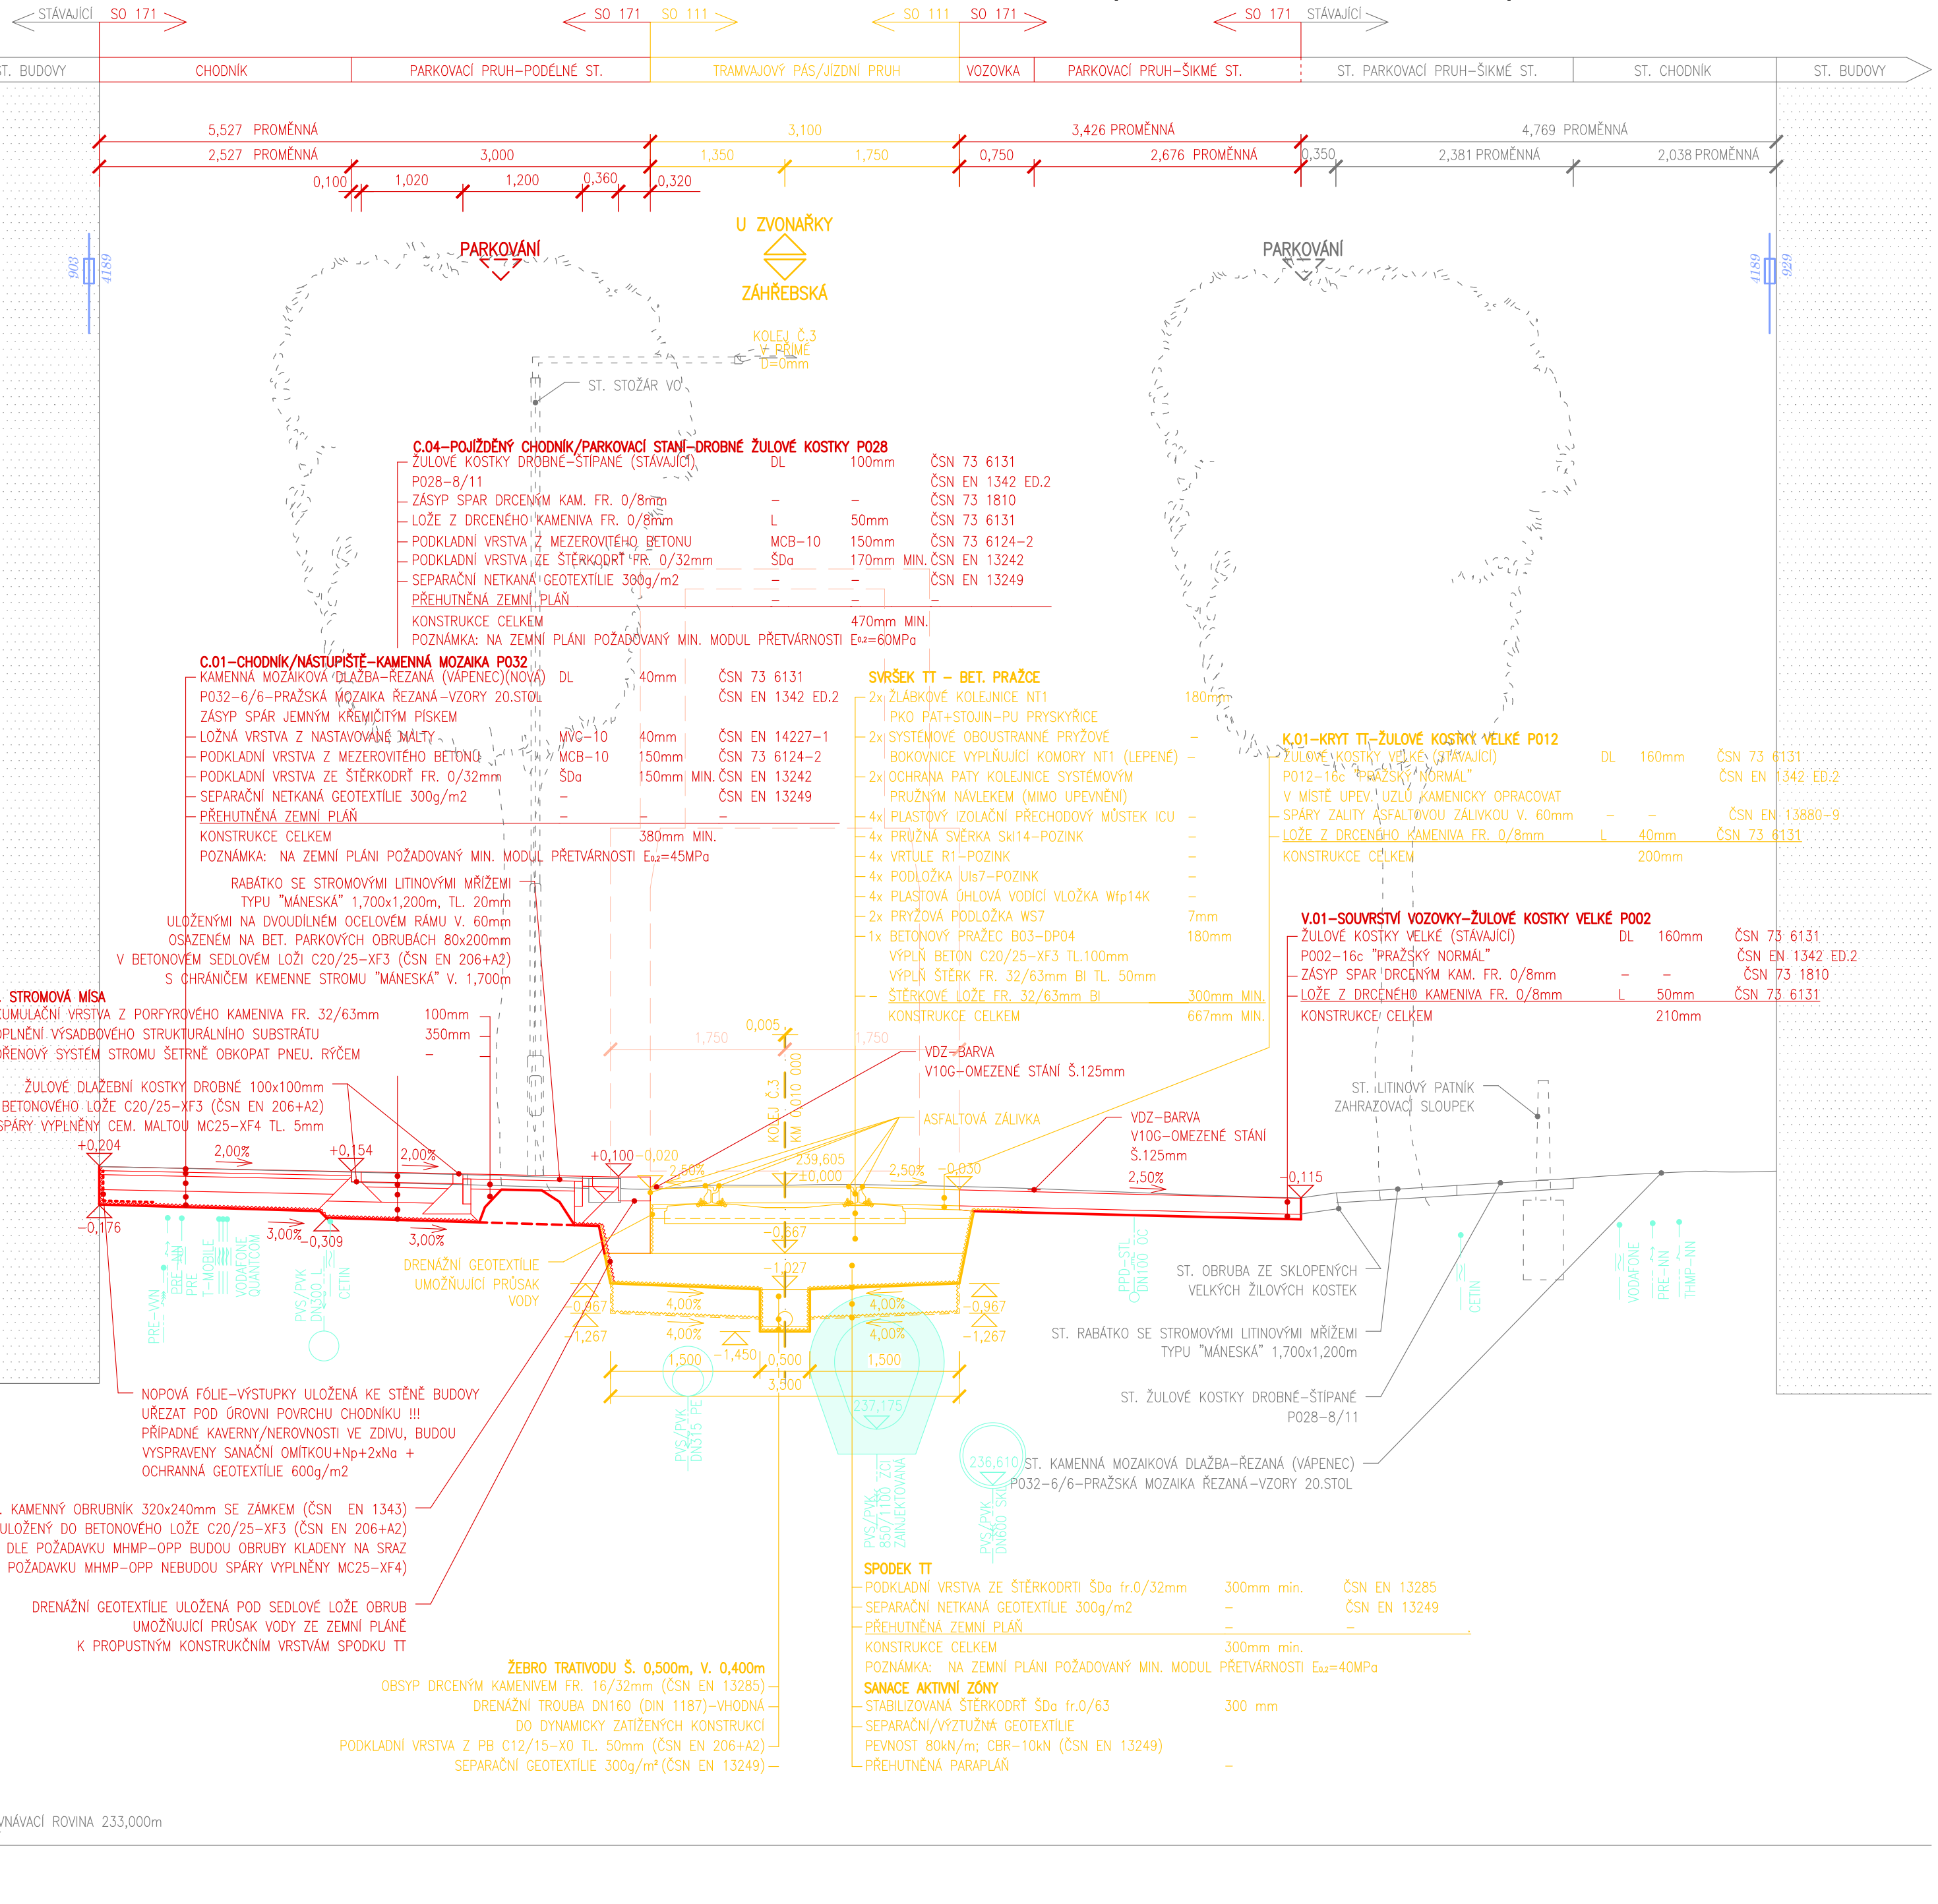

VZOROVÝ PŘÍČNÝ ŘEZ - KOLEJ 3 - km 0,040 000 (UL. ZÁHŘEBSKÁ) M 1:50

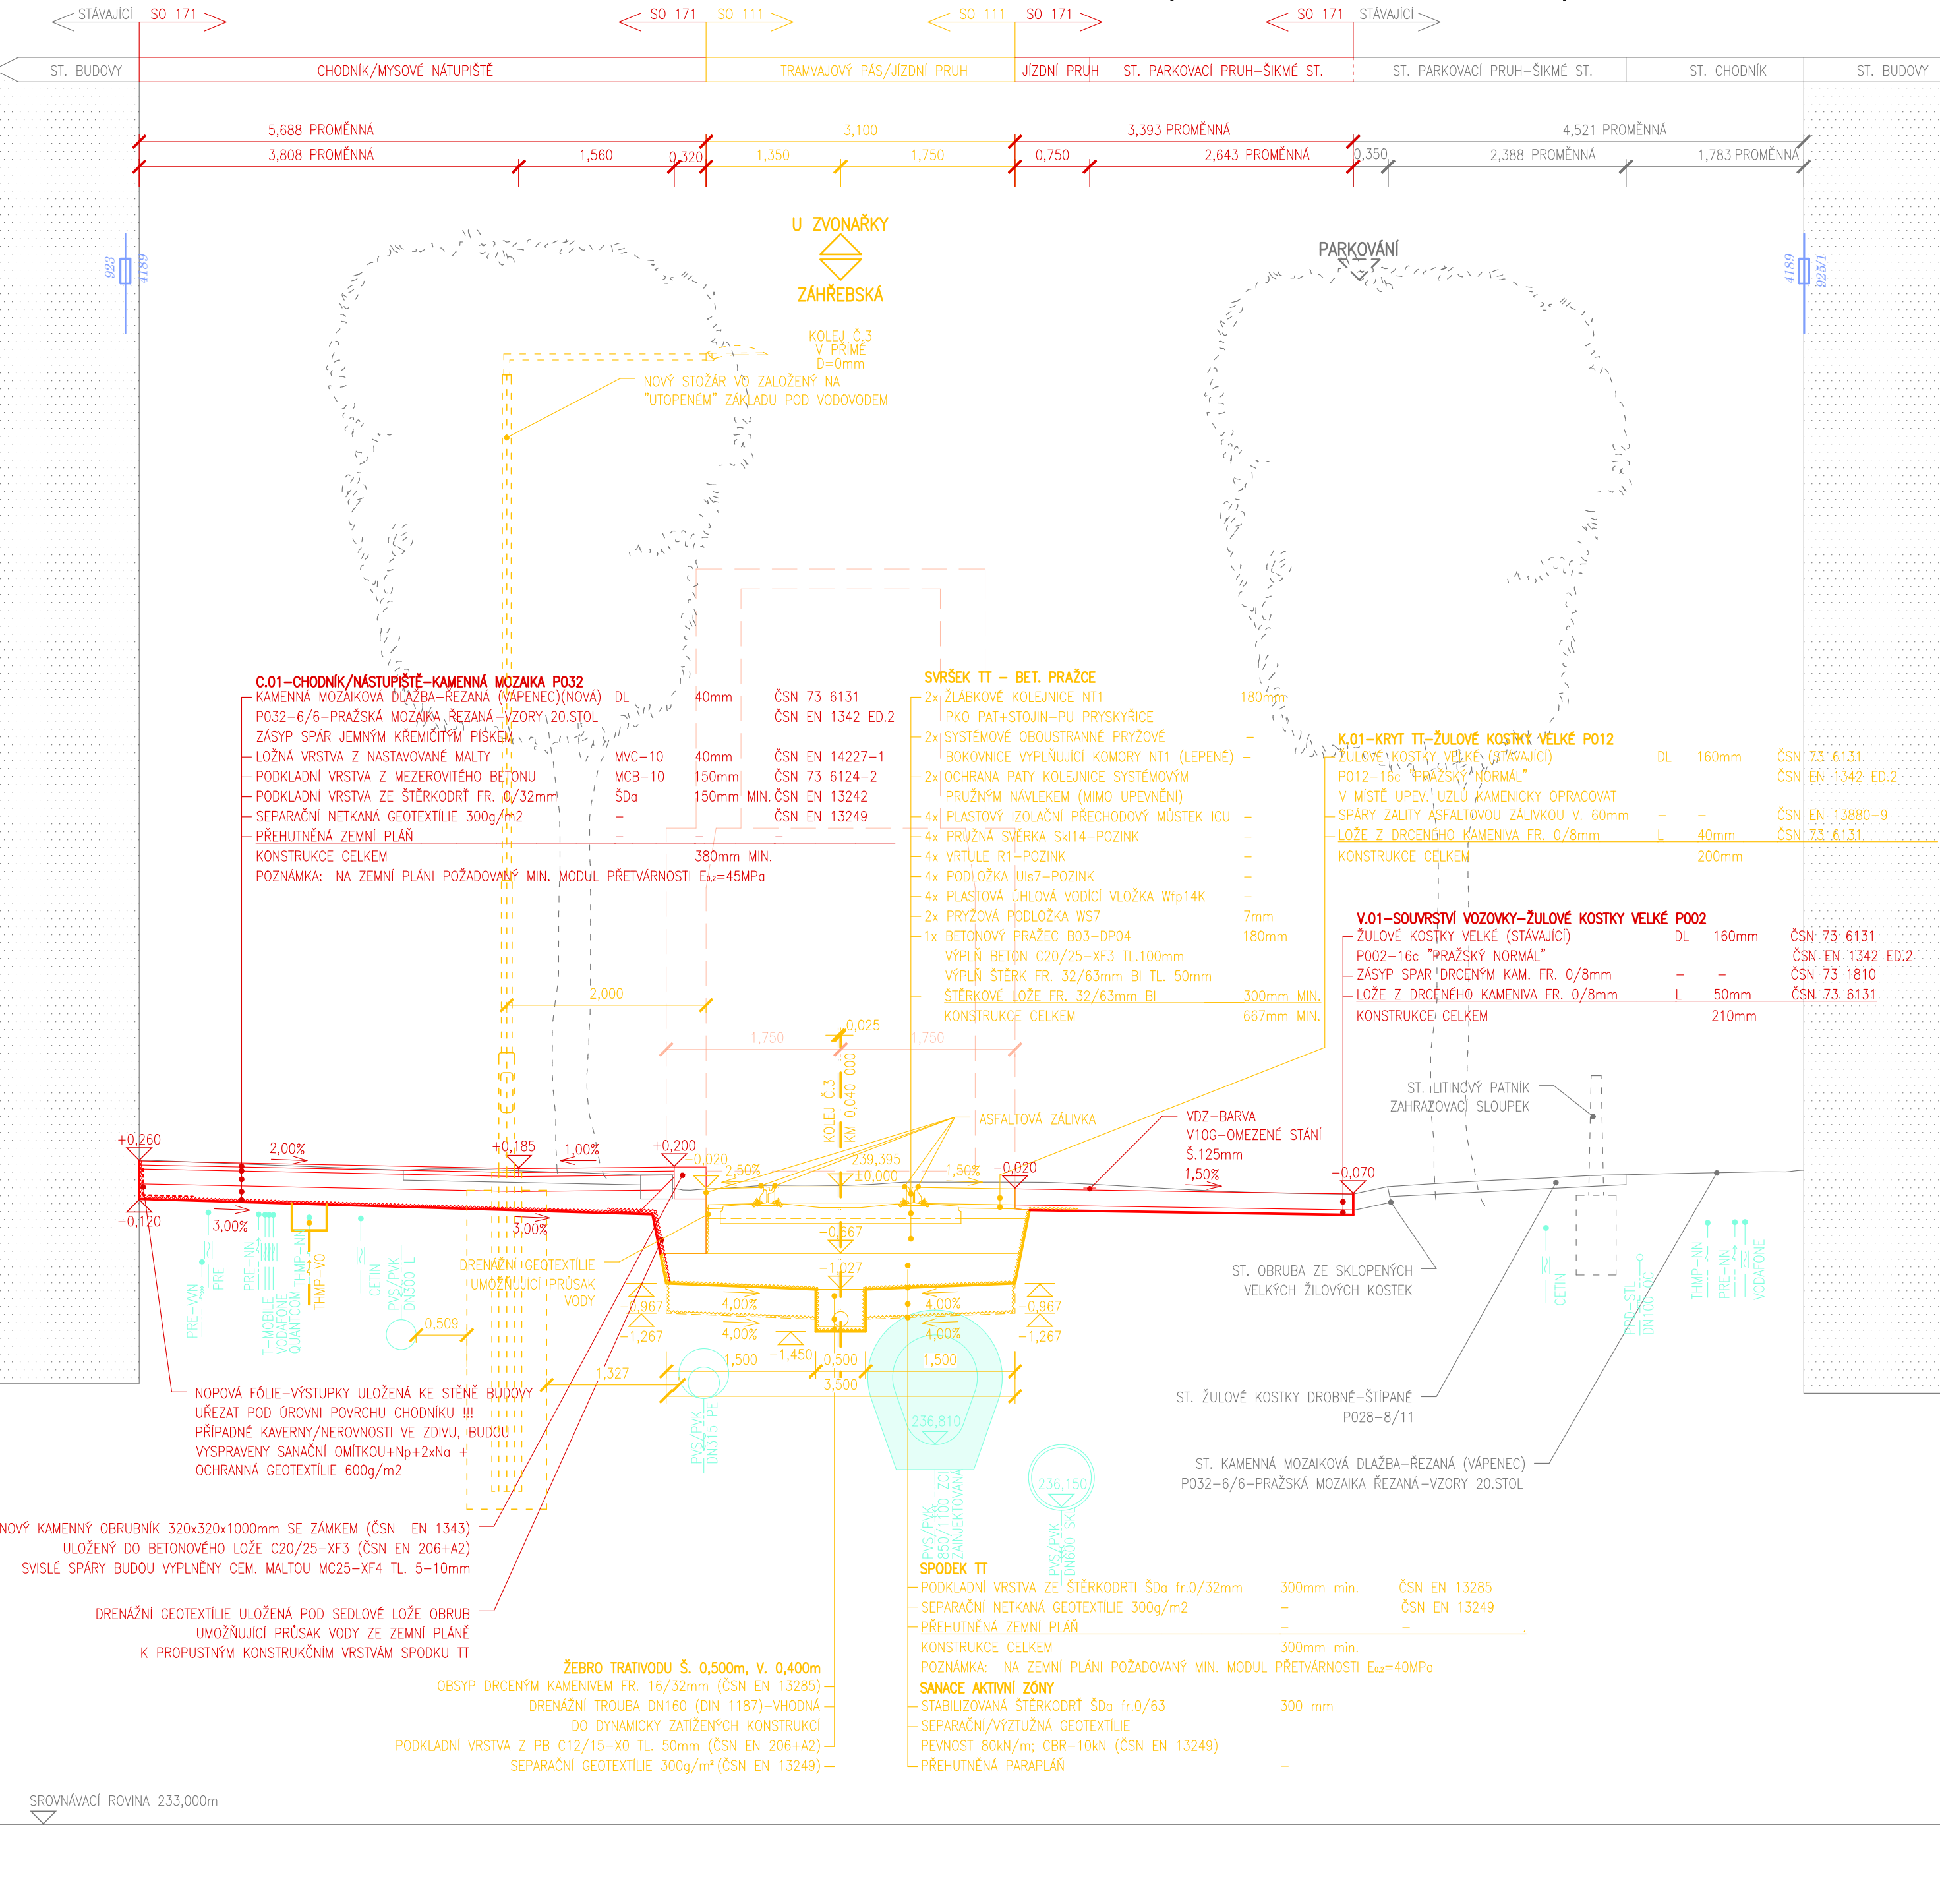

ČÁST D SO 171

Objednatel PD:
Dopravní podnik hl. m. Prahy, akciová společnost
Sokolovská 42/217
Vysočany, 190 00 Praha 9

Zhotovitel PD:
PRAGOPROJEKT, a.s., K Rybníku 1668/16, 147 54 Praha 4
IČ: 4527287, www.pragoprojekt.cz, datová schránka: 460154
Zpracovatelství: Opatov
Sférická: technické asistence, K Rybníku 1668/16, 147 54 Praha 4
Tel.: 226 066 111, E-mail: mail@pragoprojekt.cz

Podatelství PD: M-PROJEKT, Integrovaná a místní kontrola, s.r.o., Pionerská 538/22, 002 00 Brno, IČ: 27088320, Tel: 776 870, E-mail: m-projekt@pragoprojekt.cz, www.m-projekt.cz
Nový/opravený:
Ing. Jiří JANÍK
podpis:
Ing. Jiří JANÍK
podpis:

Nový/opravený:
Ing. Karel PECHA
podpis:
Ing. Martin VAŠEK
podpis:
Ing. Jiří JANÍK
podpis:
Ing. Jiří JANÍK
podpis:

Nový/opravený:
Ing. Jiří JANÍK
podpis:
Ing. Jiří JANÍK
podpis:

ČISTOPIS

Sořadnicový systém S-JTSK, výškový systém Bpv

Ing. Karel PECHA
Ing. Martin VAŠEK
Ing. Jiří JANÍK
Ing. Jiří JANÍK

Ing. Karel PECHA
Ing. Martin VAŠEK
Ing. Jiří JANÍK
Ing. Jiří JANÍK

ČISTOPIS

Sořadnicový systém S-JTSK, výškový systém Bpv

Ing. Karel PECHA
Ing. Martin VAŠEK
Ing. Jiří JANÍK
Ing. Jiří JANÍK

Ing. Karel PECHA
Ing. Martin VAŠEK
Ing. Jiří JANÍK
Ing. Jiří JANÍK

Ing. Karel PECHA
Ing. Martin VAŠEK
Ing. Jiří JANÍK
Ing. Jiří JANÍK

Ing. Karel PECHA
Ing. Martin VAŠEK
Ing. Jiří JANÍK
Ing. Jiří JANÍK