


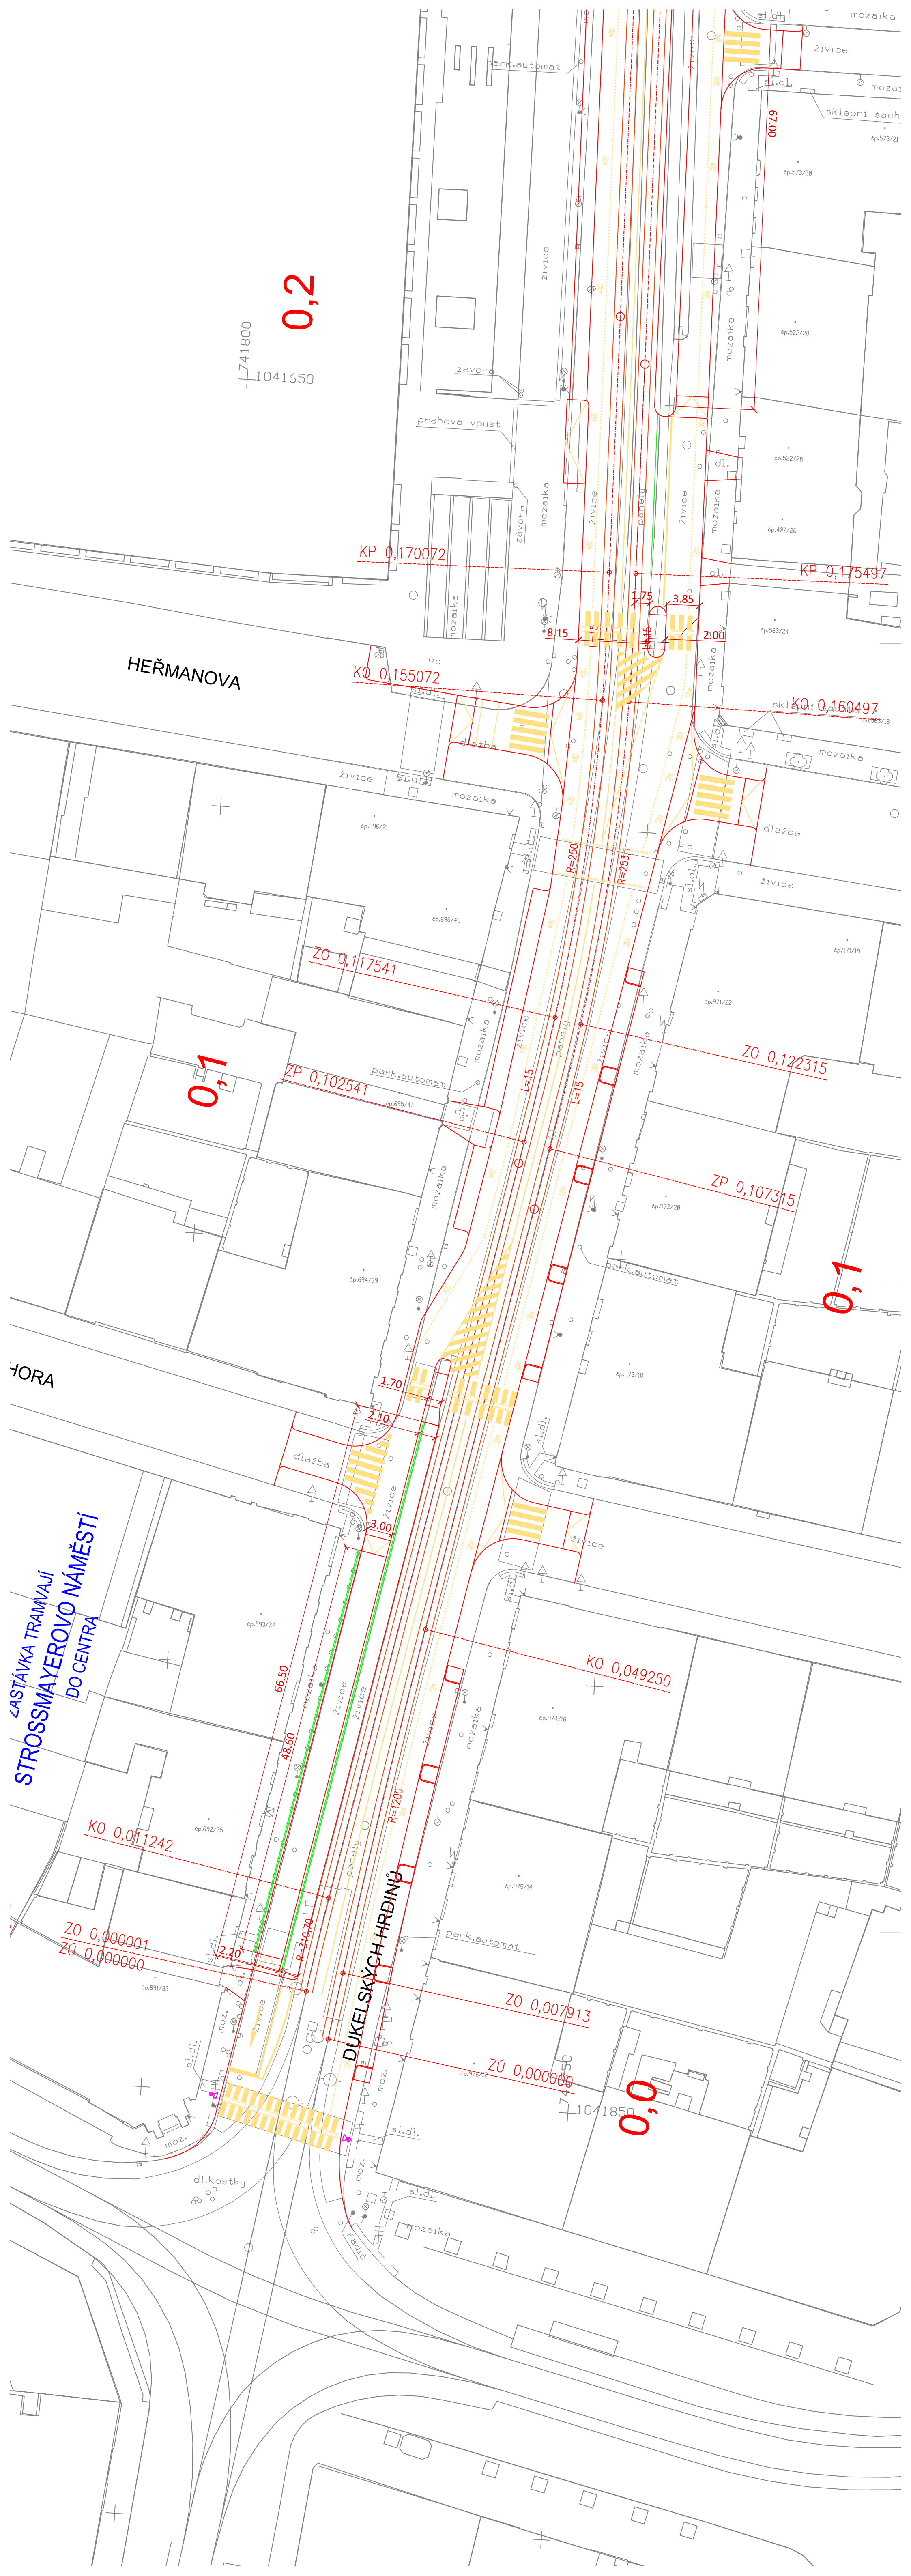

ZASTÁVKA TRAMVAJÍ
STROSSMAYEROVO NÁMĚSTÍ
DO CENTRA

DUKELSKÝCH HRDINŮ

HEŘMANOVA

HORA

741800
1041650

741850
1041850

0,1

0,2

0,1

0,0

KP 0,170072

KP 0,175497

KO 0,155072

KO 0,160497

ZO 0,117541

ZO 0,122315

ZP 0,102541

ZP 0,107315

KO 0,049250

KO 0,011242

ZO 0,000001
ZO 0,000000

ZO 0,007913

ZO 0,000600