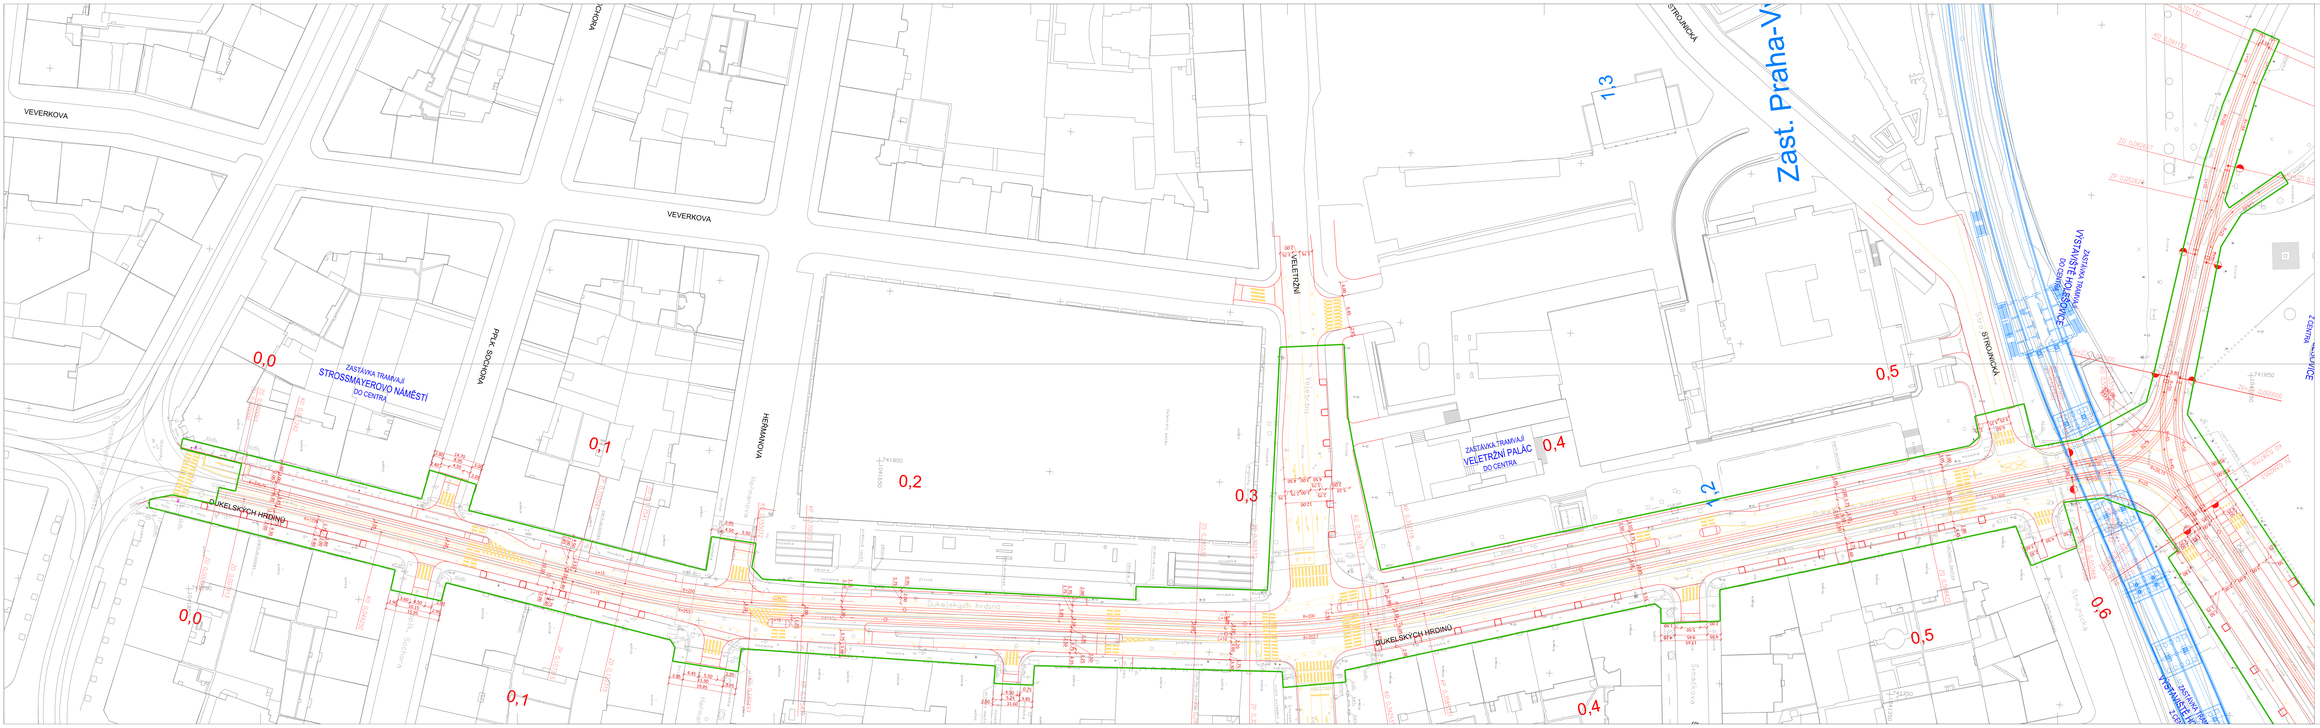


LEGENDA:

STAVAJÍCÍ STAV
STAVAJÍCÍ INŽENÝRSKÉ SÍTĚ
KANALIZACE jednotná, neurčeno
KANALIZACE dešťová
KANALIZACE splašková, jednotná
VODA - ČERPÁNÍ, ČISTÍRNY
VODA - VODOVODY, ŠACHTY
ELEKTRO - NADZEMNÍ
ELEKTRO - PODZEMNÍ
TELEKOMUNIKACE - NADZEMNÍ
TELEKOMUNIKACE - PODZEMNÍ
PLYNOVODY
TEPLOVODY

NAVRŽENÝ STAV
ÚPRAVNÁ OBRUBA – 5013, 5015
TRAMVAJOVÁ KOLEJ – 5011
PŘEFERENČNÍ PRVEK – 5011
KOLMÁ ČÁRA K UV VČ. PŘEPLAVU DO KRAJNIČKY – 5011, 5012
ZASTÁVKOVÝ OZNAČNÍK S PŘEPLAVOU – 5013, 5014
ZÁBRADLÍ – 5013, 5015
PŘEVÝŠENÁ PRO ODTLAČENÍ S PŘEPLAVOU – 5013, 5014
TROJLEDOVÝ SYSTÉM SE ZÁKLADEM – 50401
MADLO ZÁBRADLÍ – 5018
NDS A ZDS VČETNĚ PROPOJENÍ – 5024
DZZ ÚVOD x ZÁVOJNÁ STRAŽNÍČKA) – 5031
VAROVNÉ A SIGNÁLNÍ PRVKY ÚVOD x STRAŽNÍK) – 5013, 5015
HŘÍDELOVÁ A DLOUHÁ SDĚLOVACÍCH KABELŮ – 5041-41
TRAMVAJOVÁ TRAŤ – ASFALTOVÝ KRYT – 5011
TRAMVAJOVÁ TRAŤ, CHODNÍKY – ODVRAHOVÝ DOTVOREK – 5011, 5013
VOZOVKA – ASFALTOVÝ KRYT – 5013, 5014, 5015, 5016, 5021, 5022, 5024
TRAMVAJOVÁ ZASTÁVKA, CHODNÍK – 5013, 5014, 5015, 5016, 5017, 5021+24, 5041+47
ZELEŇ – 5051
OBRYS ŘEŠENÉHO ZÁJMU STAVENIŠTĚ

NAVAZUJÍCÍ VOLEBNÉ SOUŘADNICOVÉ SÍTĚ JINÝCH INVESTORŮ

PRACOVNÍ VÝTISK 27.5.2020

Změna	Popis změny	Datum	Projekt	Podpis	

Projekt: Dopravní podnik hlavního města Prahy, a.s. Sokolovská 217/42, 190 22 Praha 9

Objednatel: METROPROJEKT Praha a.s. Hybernská 1021/26 110 00 Praha 1

Zodpovědný projektant: Ing. David Krátký M.: +420 295 154 105 E: info@metroprojekt.cz

Stupeň DSP

METROPROJEKT

Vedoucí: Ing. Kamil Drábek — č. 295 154 217

Projekt: Název a účel díla: DUKELSKÝCH HRDINŮ A U VÝSTAVIŠTĚ

Stupeň: DUR + DSP

Zpracovatelský úsek: S60 - dopravních staveb — č. 295 154 247

Hlavní část díla: SITUAČNÍ VÝKRESY — C

Vedoucí projektu: Ing. Petr Zokal

Kontrolu provedl: Ing. Kamil Drábek

Měřítko: 1:

Vedoucí: Ing. Kamil Drábek

Zpracovatel: Ing. Kamil Drábek

Číslo: V2013540

Datum: 06/2020

Číslo: 19.c.A4

Měřítko: 1:500

Název přílohy: Koordinační situace - 1.část

OBJ	SO	PS	TU	Číslo listu		
20	7832	001	03	00	00	002