


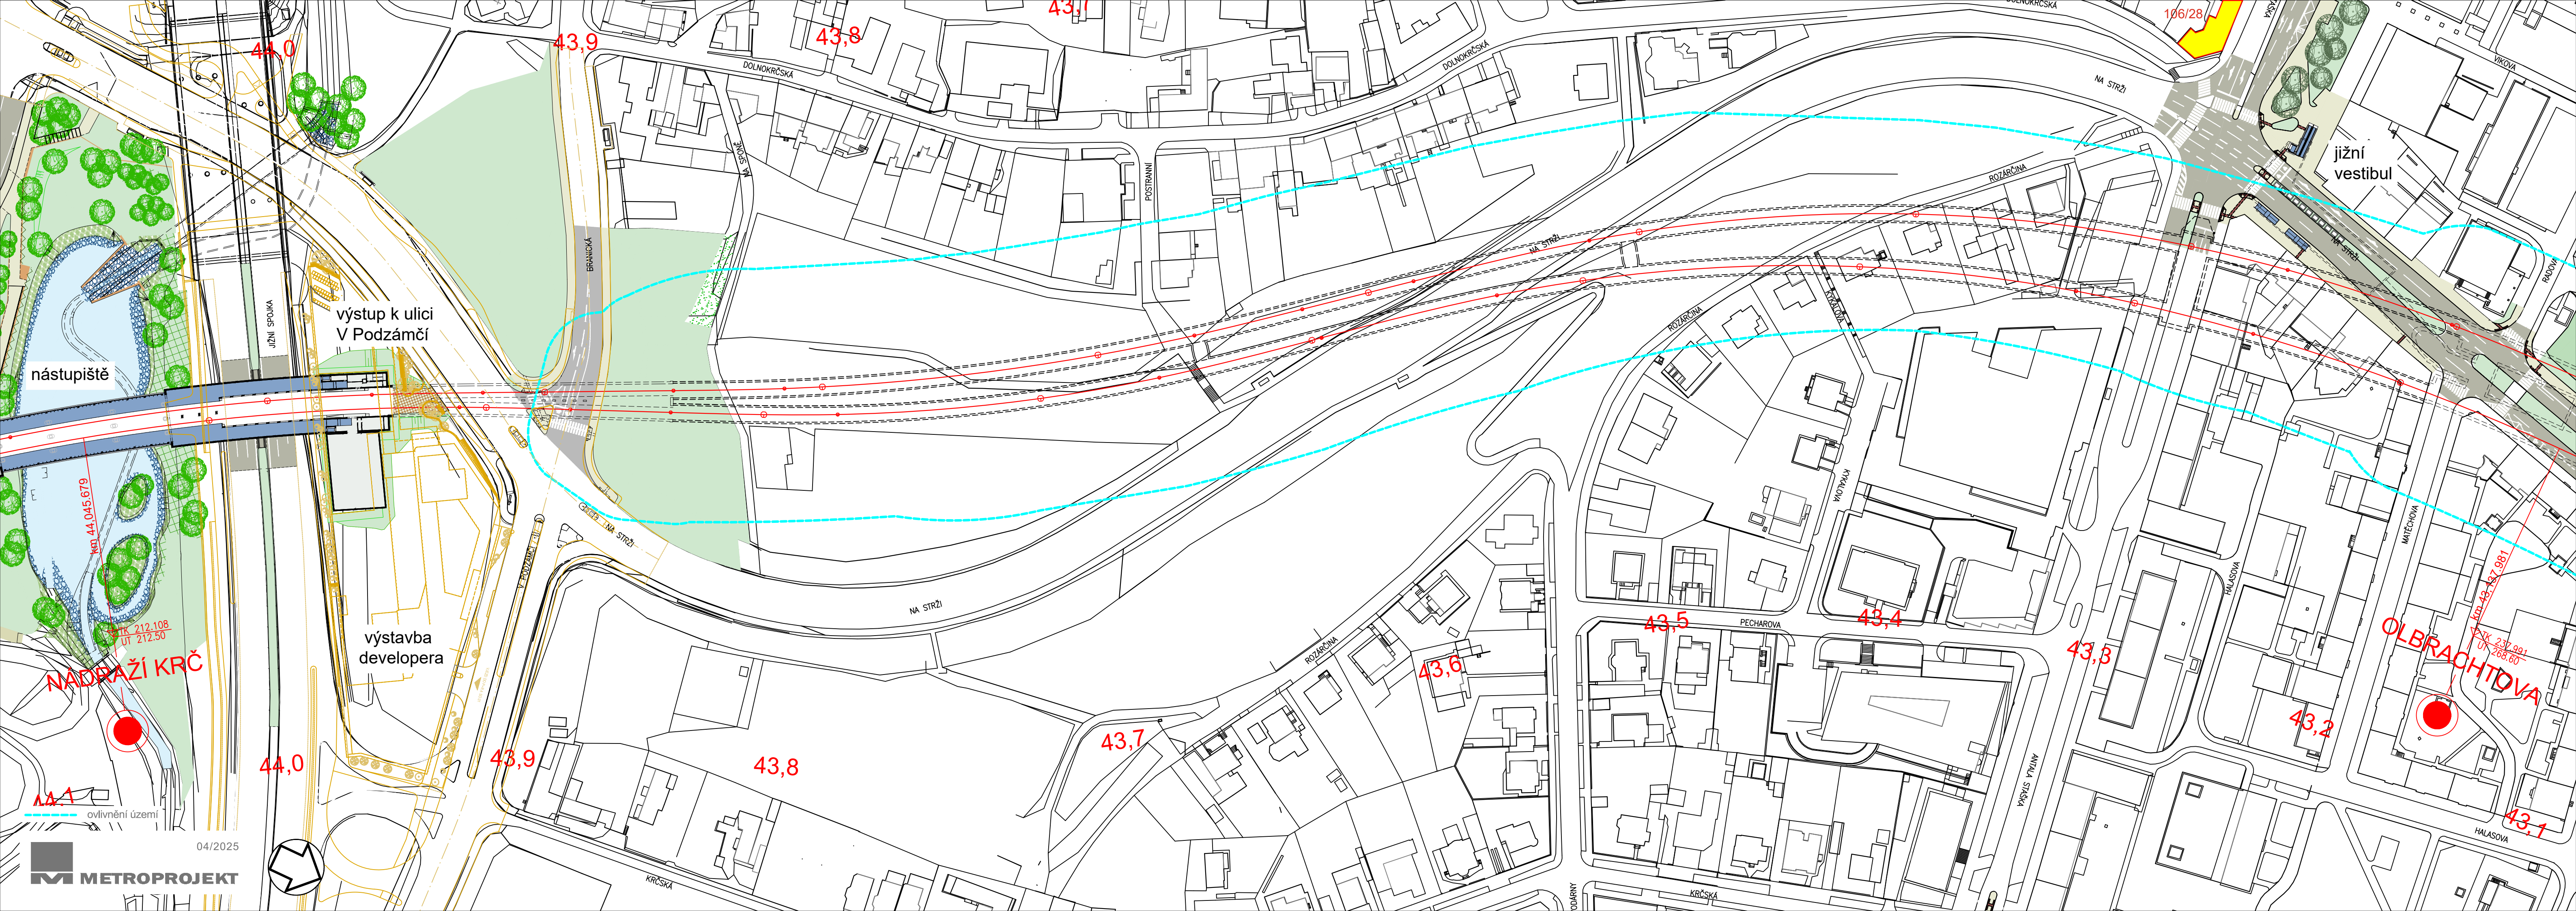

nástupiště

výstup k ulici
V Podzámčí

výstavba
developera

NADRAŽÍ KRČ

OLBRACHTOVA

ovlivnění území