


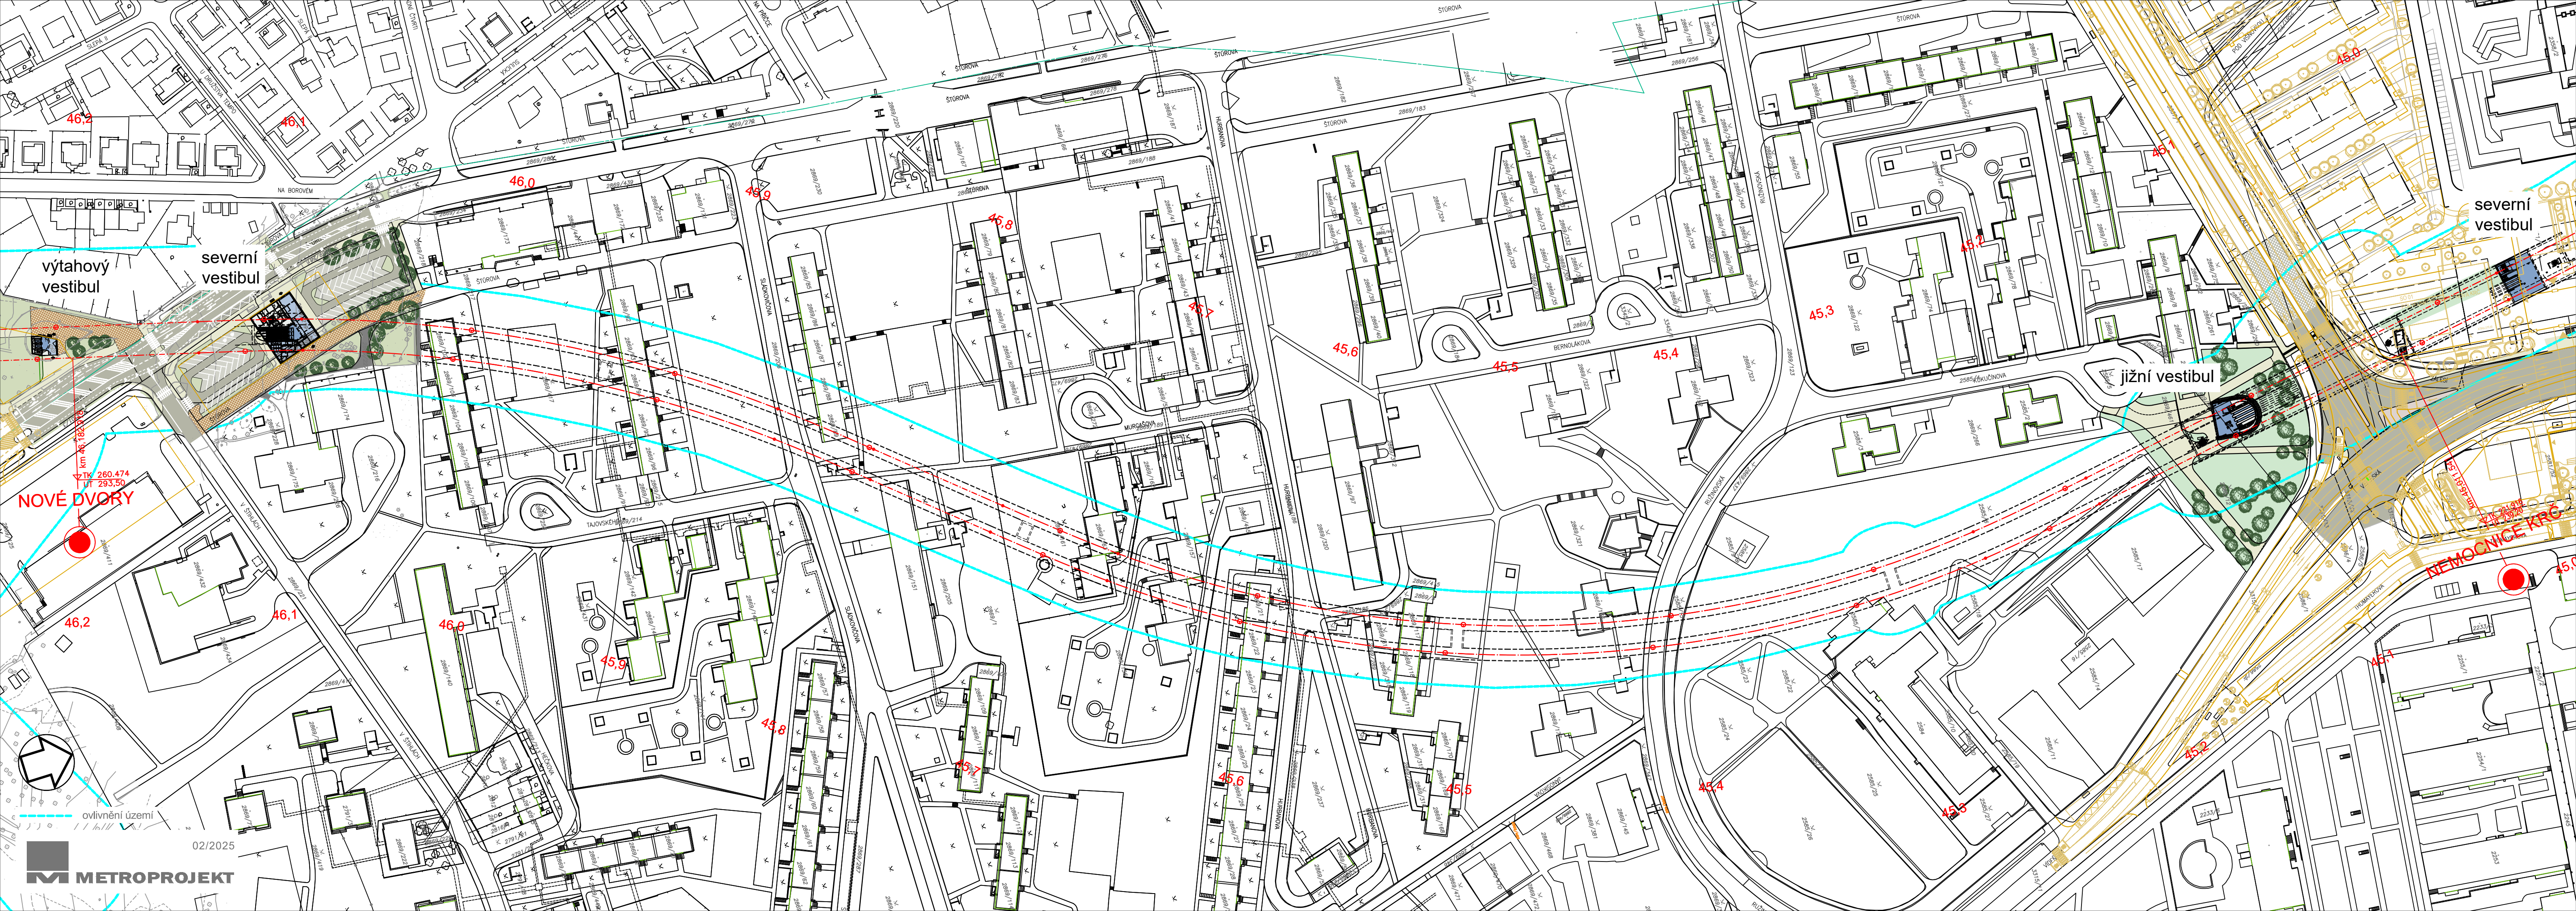

výťahový vestibul

severní vestibul

jižní vestibul

severní vestibul

NOVÉ DVORY

NEMOCNICE KRC

