


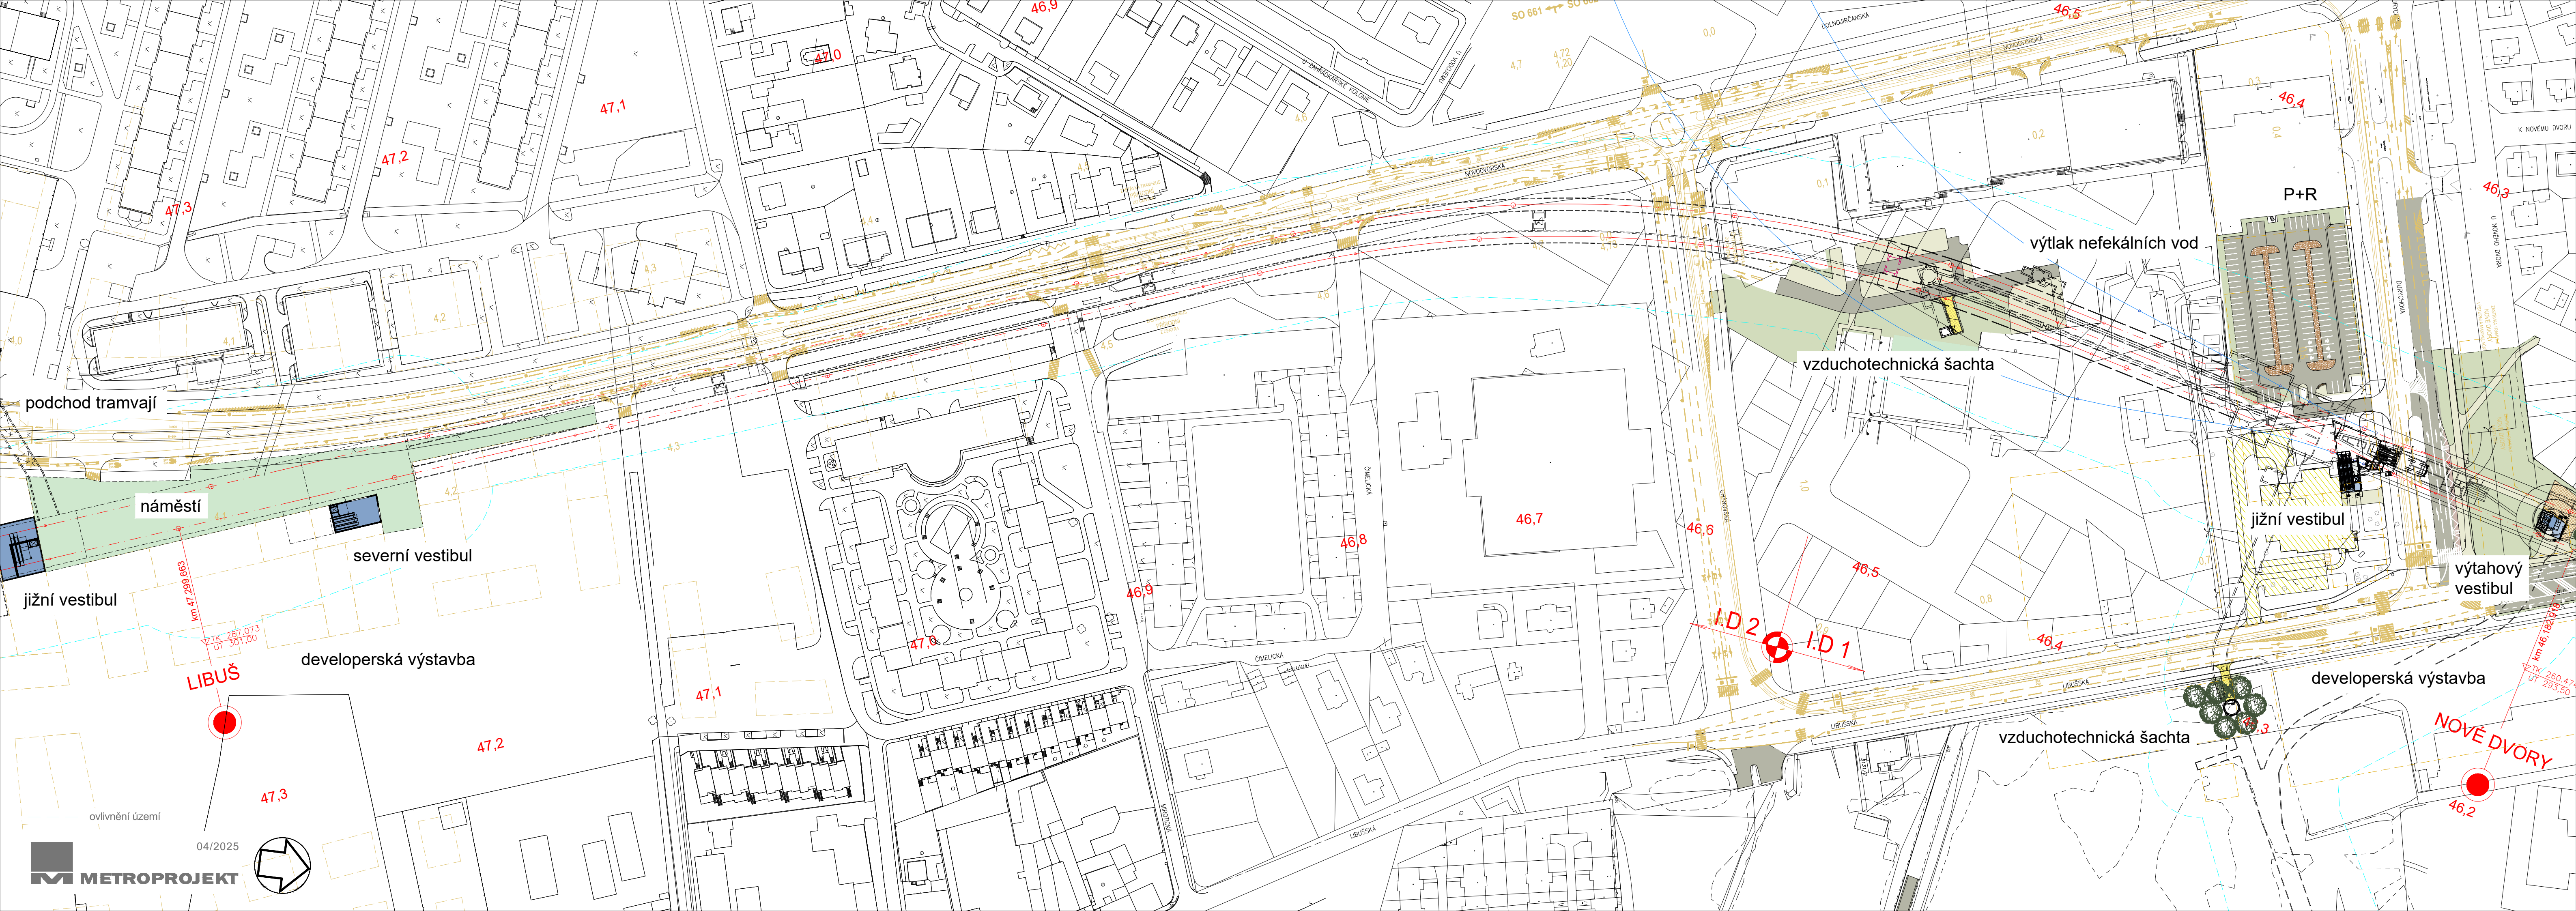

podchod tramvají

náměstí

severní vestibul

jižní vestibul

developerská výstavba

vzduchotechnická šachta

výtlač nefekálních vod

jižní vestibul

výťahový vestibul

developerská výstavba

NOVÉ DVORY