


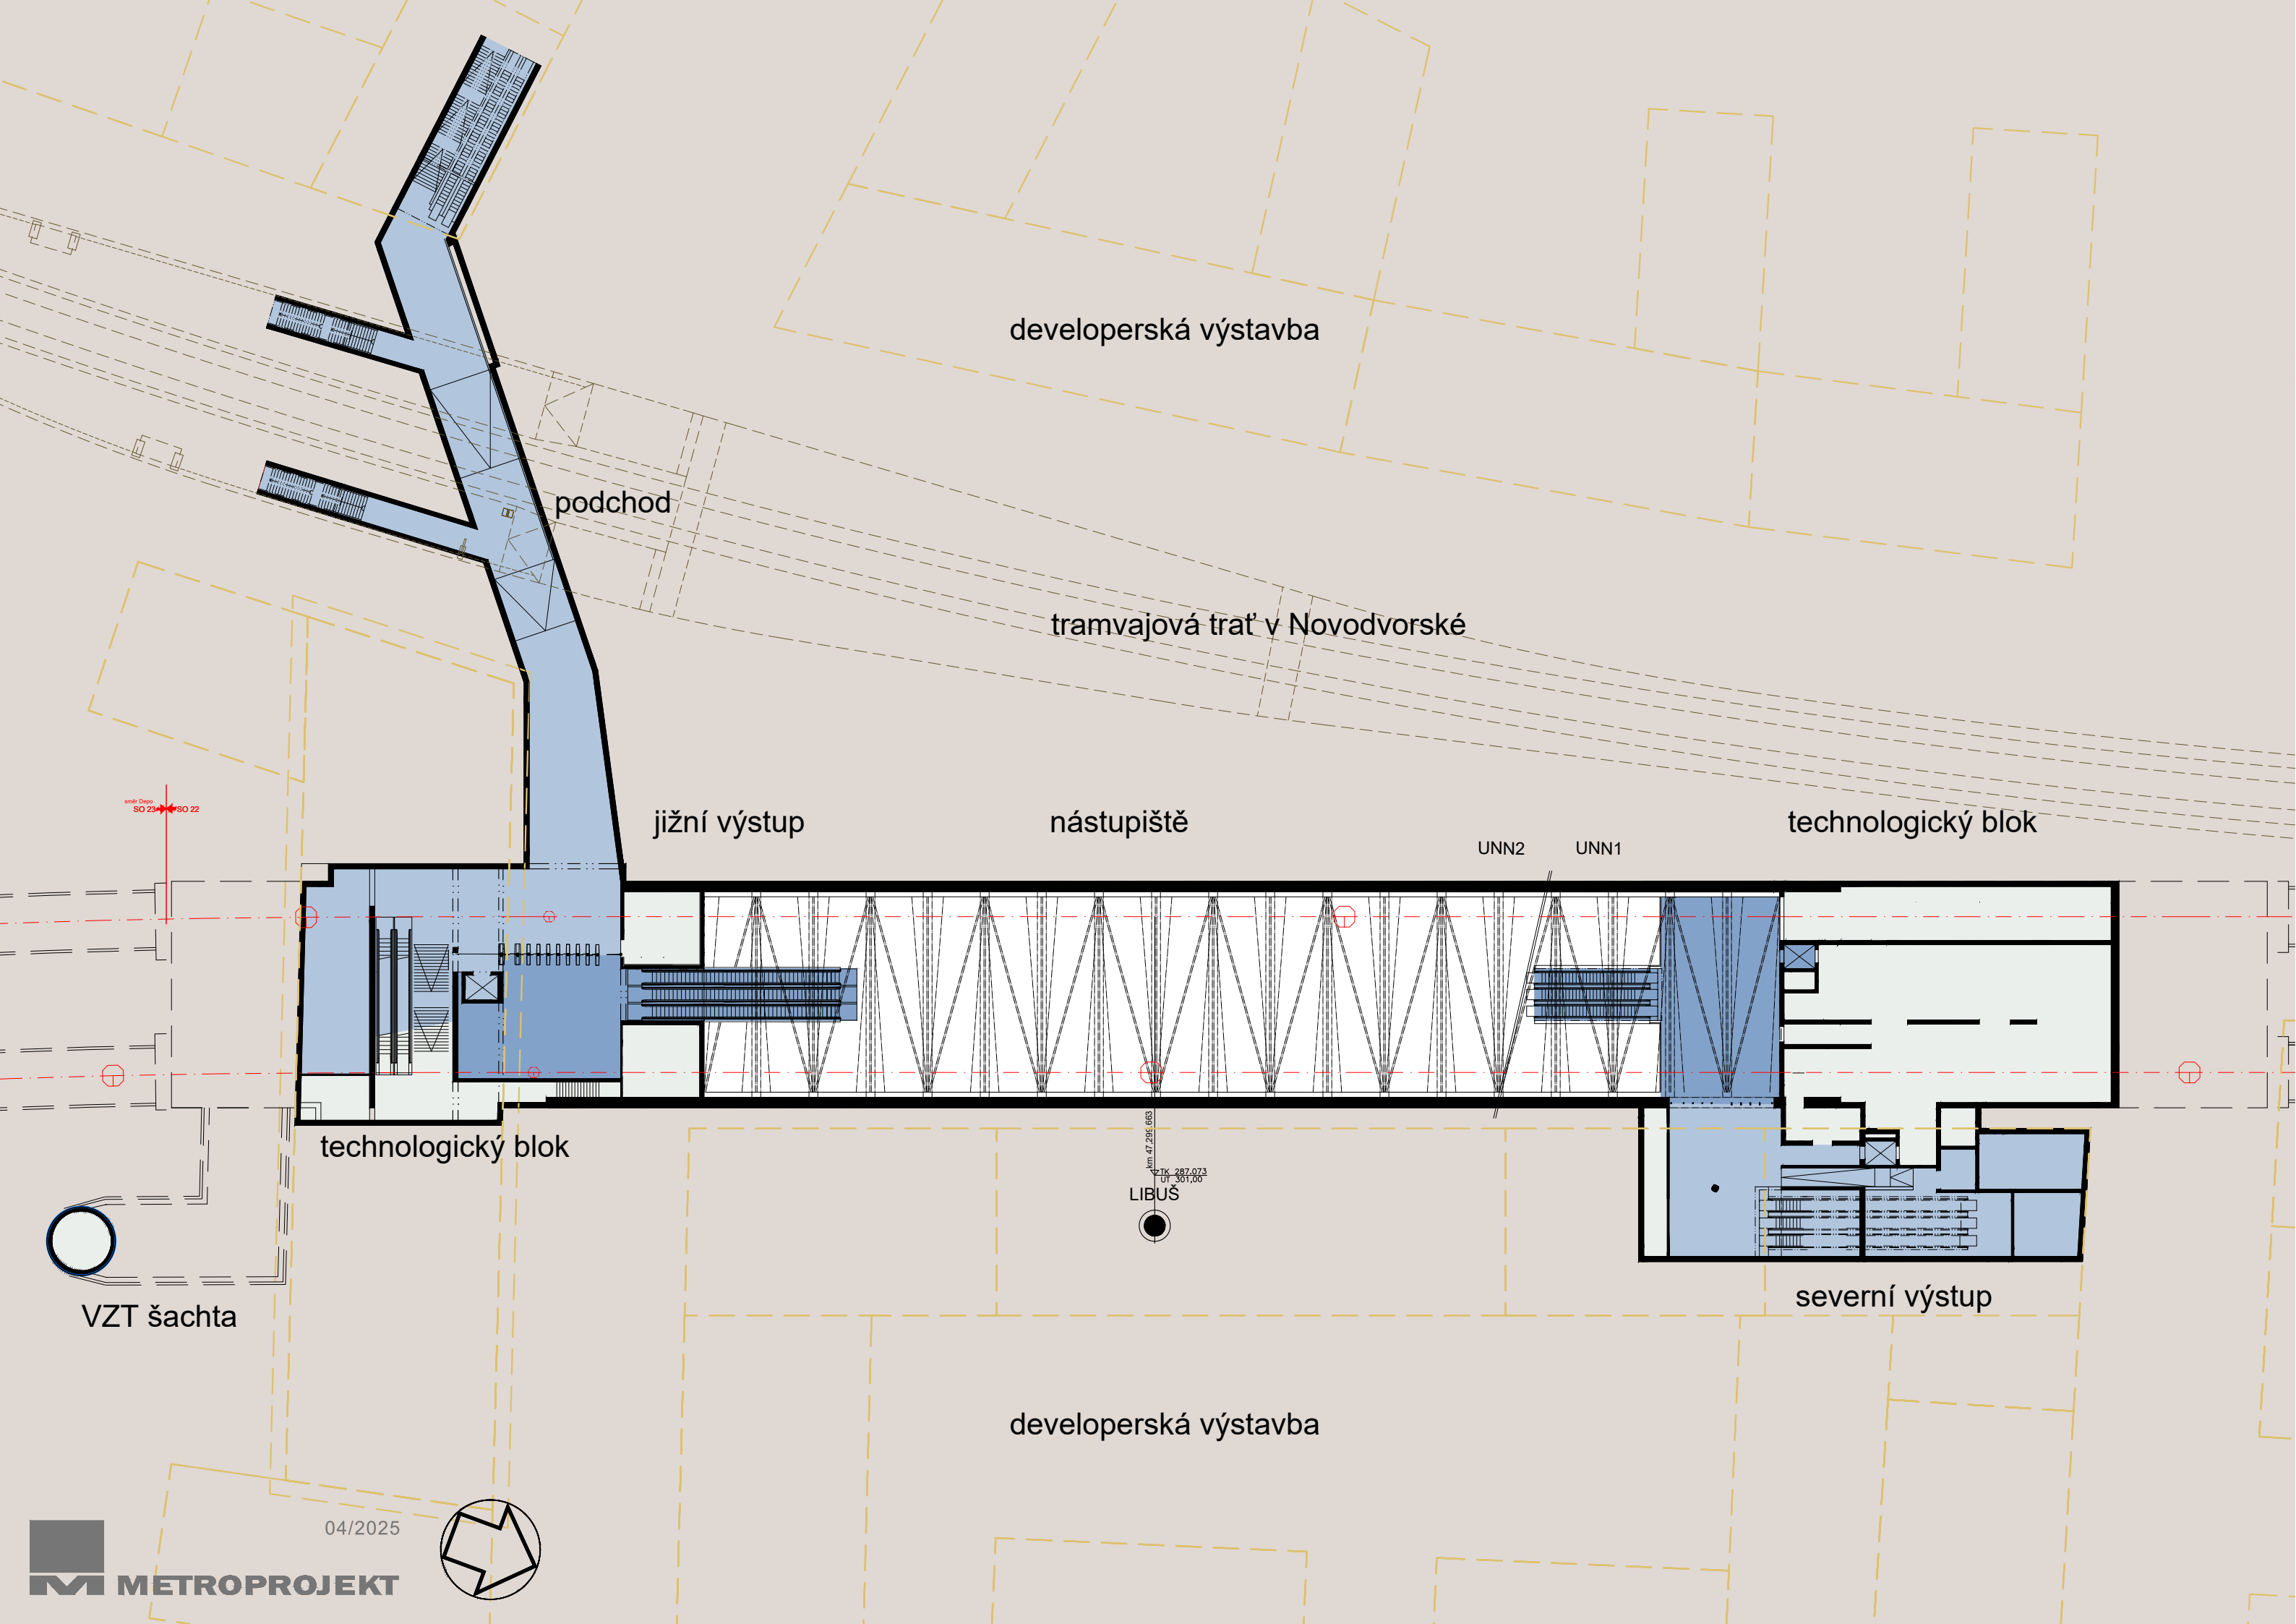

developerská výstavba

podchod

tramvajová trať v Novodvorské

jižní výstup

nástupiště

UNN2

UNN1

technologický blok

technologický blok

severní výstup

developerská výstavba

VZT šachta

04/2025