


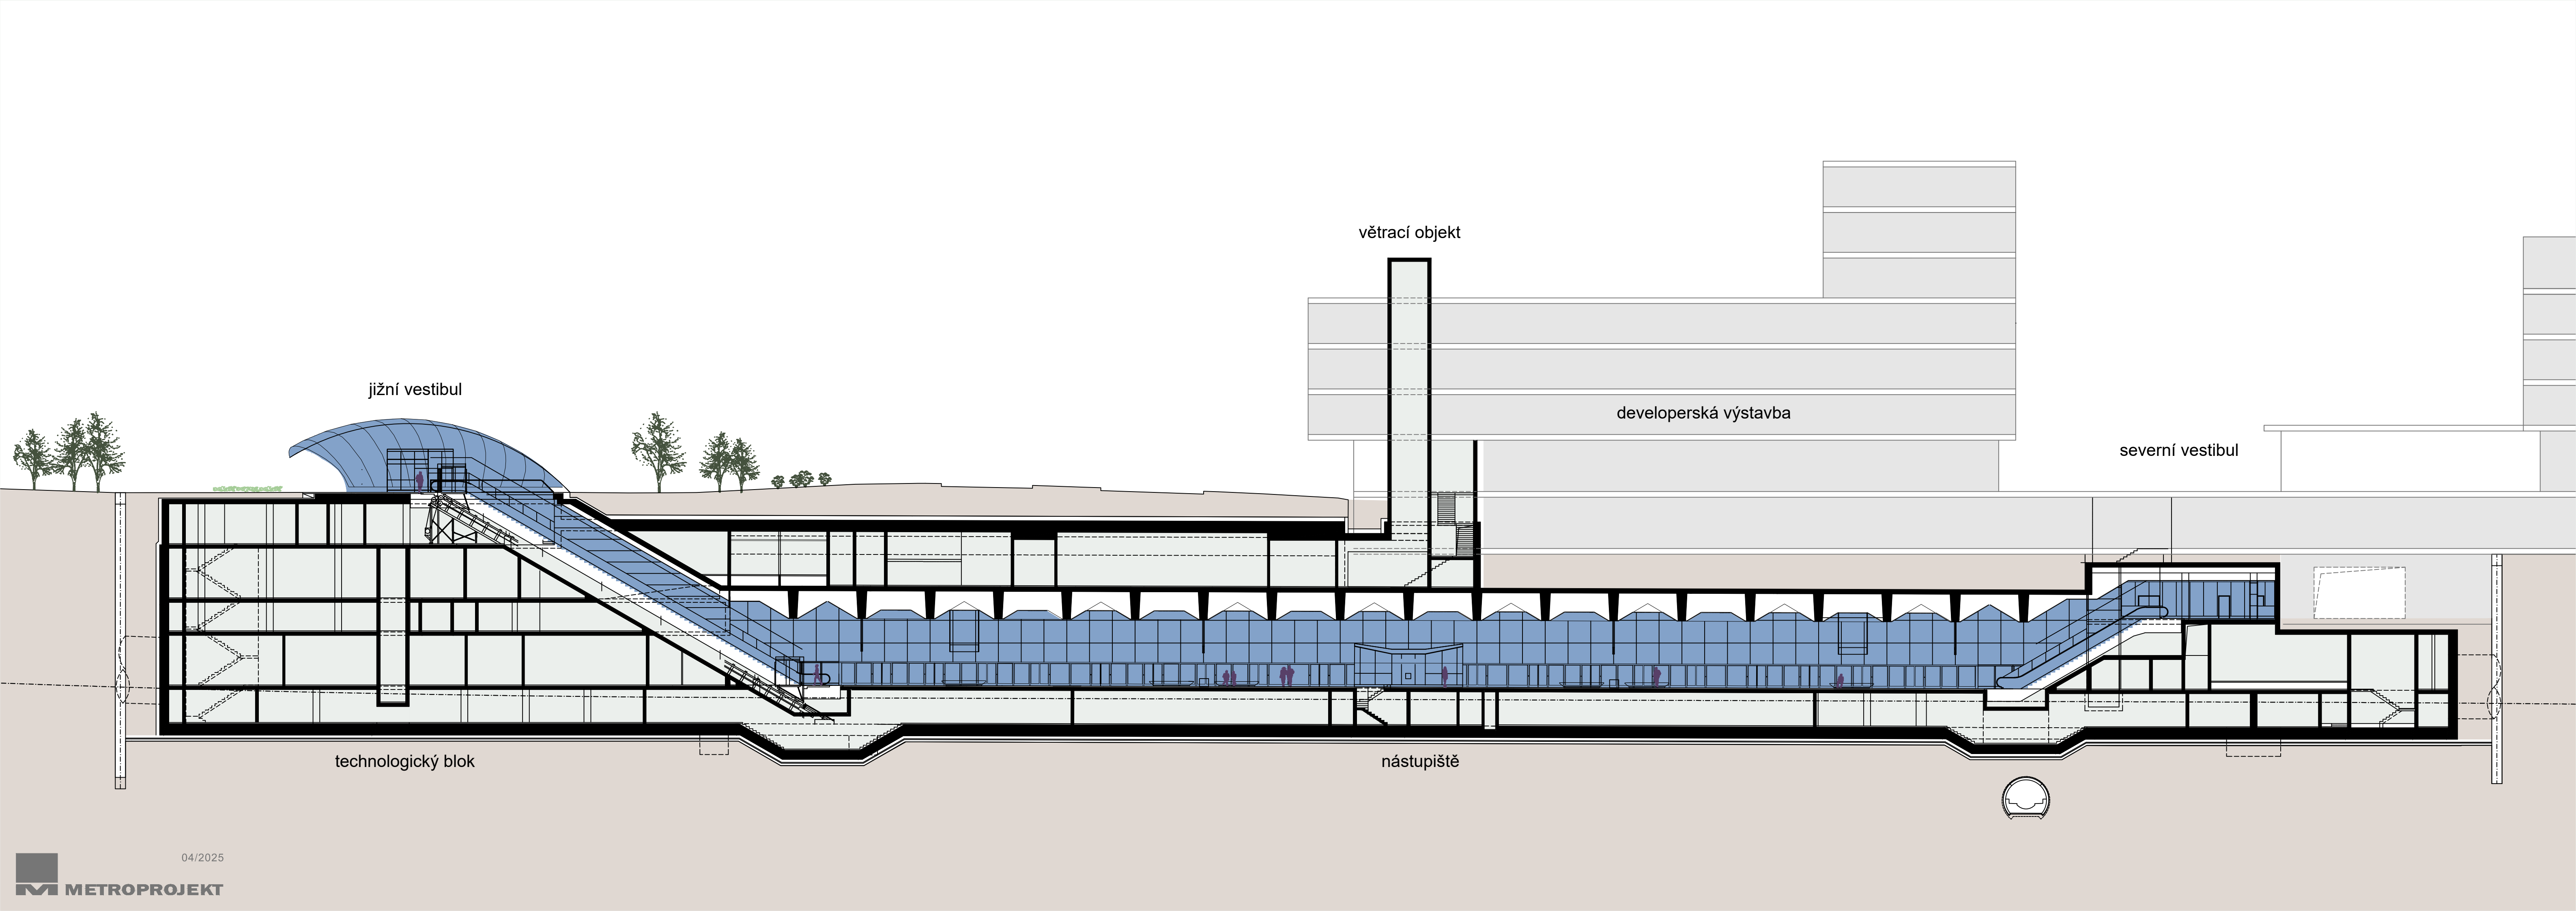

jižní vestibul

větrací objekt

developerská výstavba

severní vestibul

technologický blok

nástupiště

04/2025