










Změna:	Název změny:	Datum:	Provedl:	Podpis:
Investor:	Dopravní podnik hl. m. Prahy a.s. Sokolovská 217/42 190 22 Praha 9	Objednatel:	Dopravní podnik hl. m. Prahy a.s. Sokolovská 217/42 190 22 Praha 9	Inženýrská činnost: Inženýring dopravních staveb a.s. Na Moráni 3/360 128 00 Praha 2
METROPROJEKT Praha a.s. nám. I. P. Pavlova 2/1786 120 00 Praha 2 generální ředitel: Ing. David Krása tel.: +420 296 154 105 www.metroprojekt.cz info@metroprojekt.cz				
HIP:	Podpis:	Název a účel díla: Výstavba trasy I.D metra v Praze Provozní úsek Pankrác - Nové Dvory dokumentace pro vydání stavebního povolení		
Ing. Libor Martinek	<i>Mořul</i>			
tel.: +420296154504				
Stupeň:	DSP			
Zpracovatelský útvar:	S60	NÁZEV ČÁSTI DÍLA: SOUHRNNÁ ČÁST Dopravní opatření během stavby		B. B.10
tel.: +420296154153				
Vedoucí útvaru:	Ing. Petr Zobal			
Odpovědný projektant:	Ing. Michael Machů	Název přílohy: SOD19 - Nové Dvory Situace - 1.etapa (severní vozovka)		Změna: -
Vypracoval:	Ing. Jan Růžička	Číslo příl.: 041		
Skart. znak:	V20/2040	Datum:	06/2019	
Počet formátů:	6xA4	Měřítko:	1:1000	ČD: 18 5440 001 20 10 19

LEGENDA:

-  DZ stávající
-  DZ provizorní
-  Povrch
-  Jáma
-  Záběr dlouhodobý - oplocený
-  Záběr krátkodobý
-  Záběr DIO

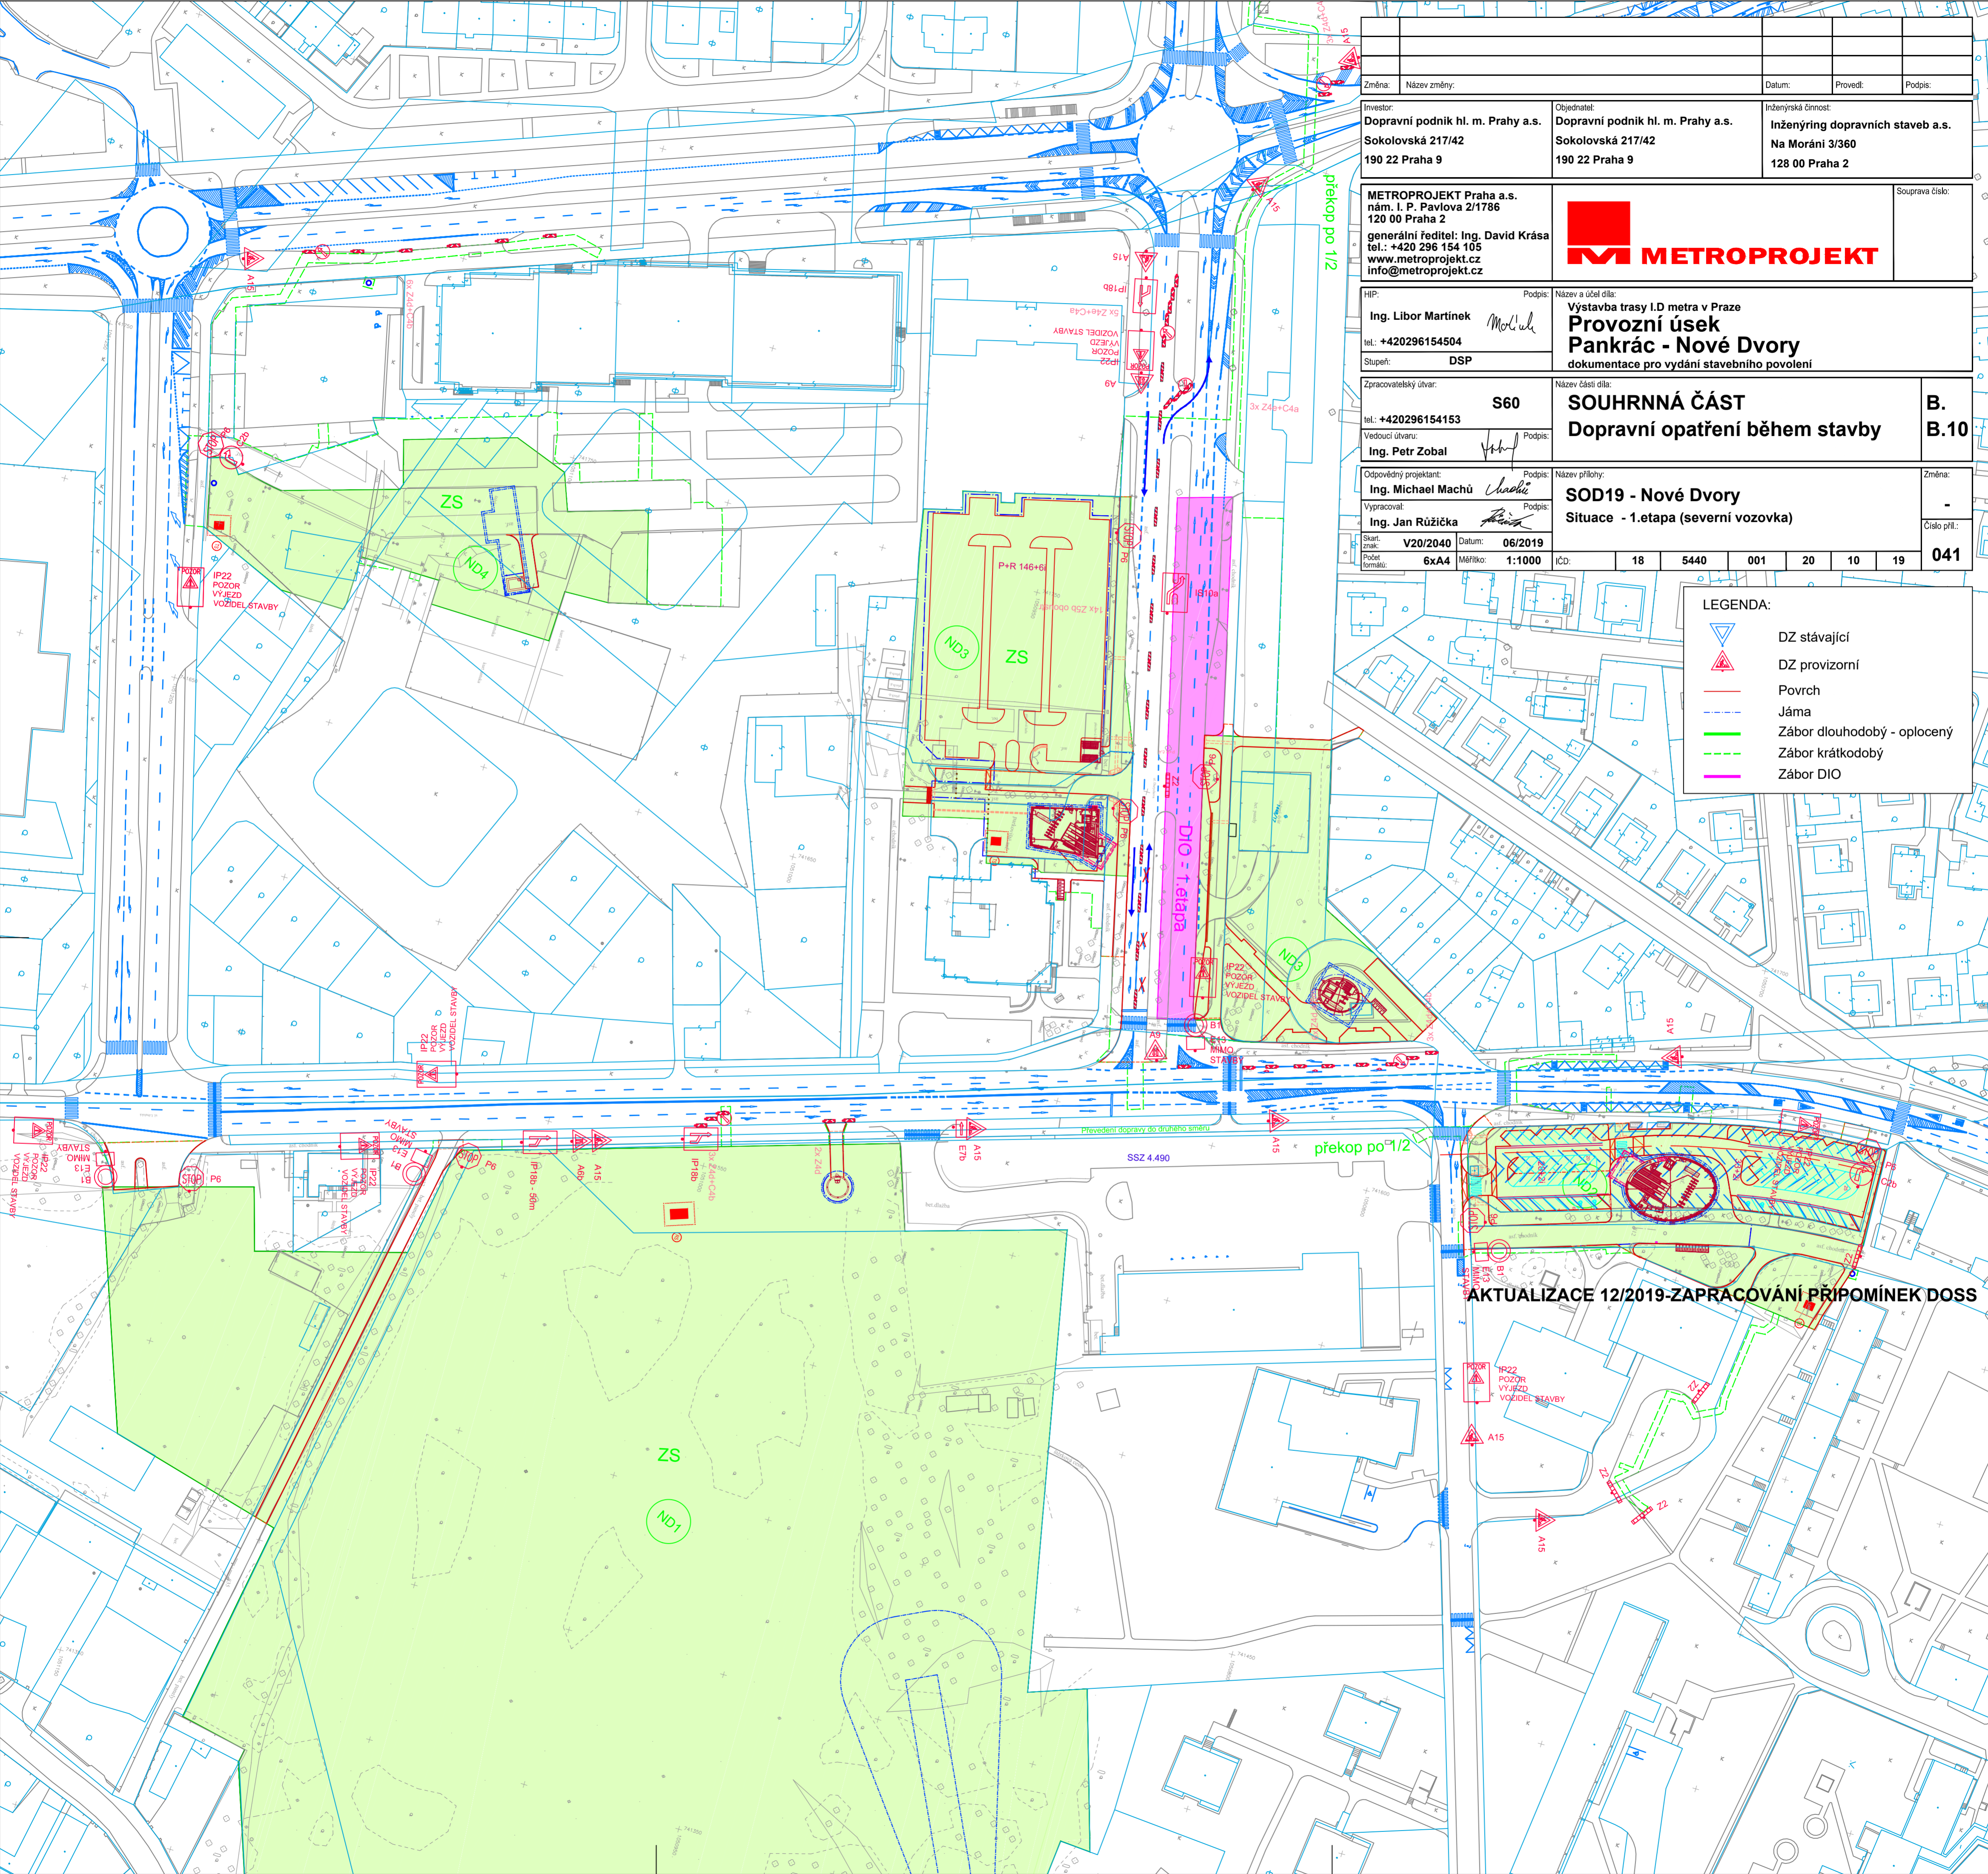

AKTUALIZACE 12/2019-ZAPRACOVÁNÍ PŘÍPOMÍNEK DOSS