








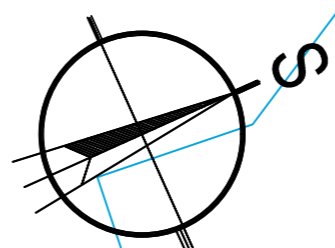
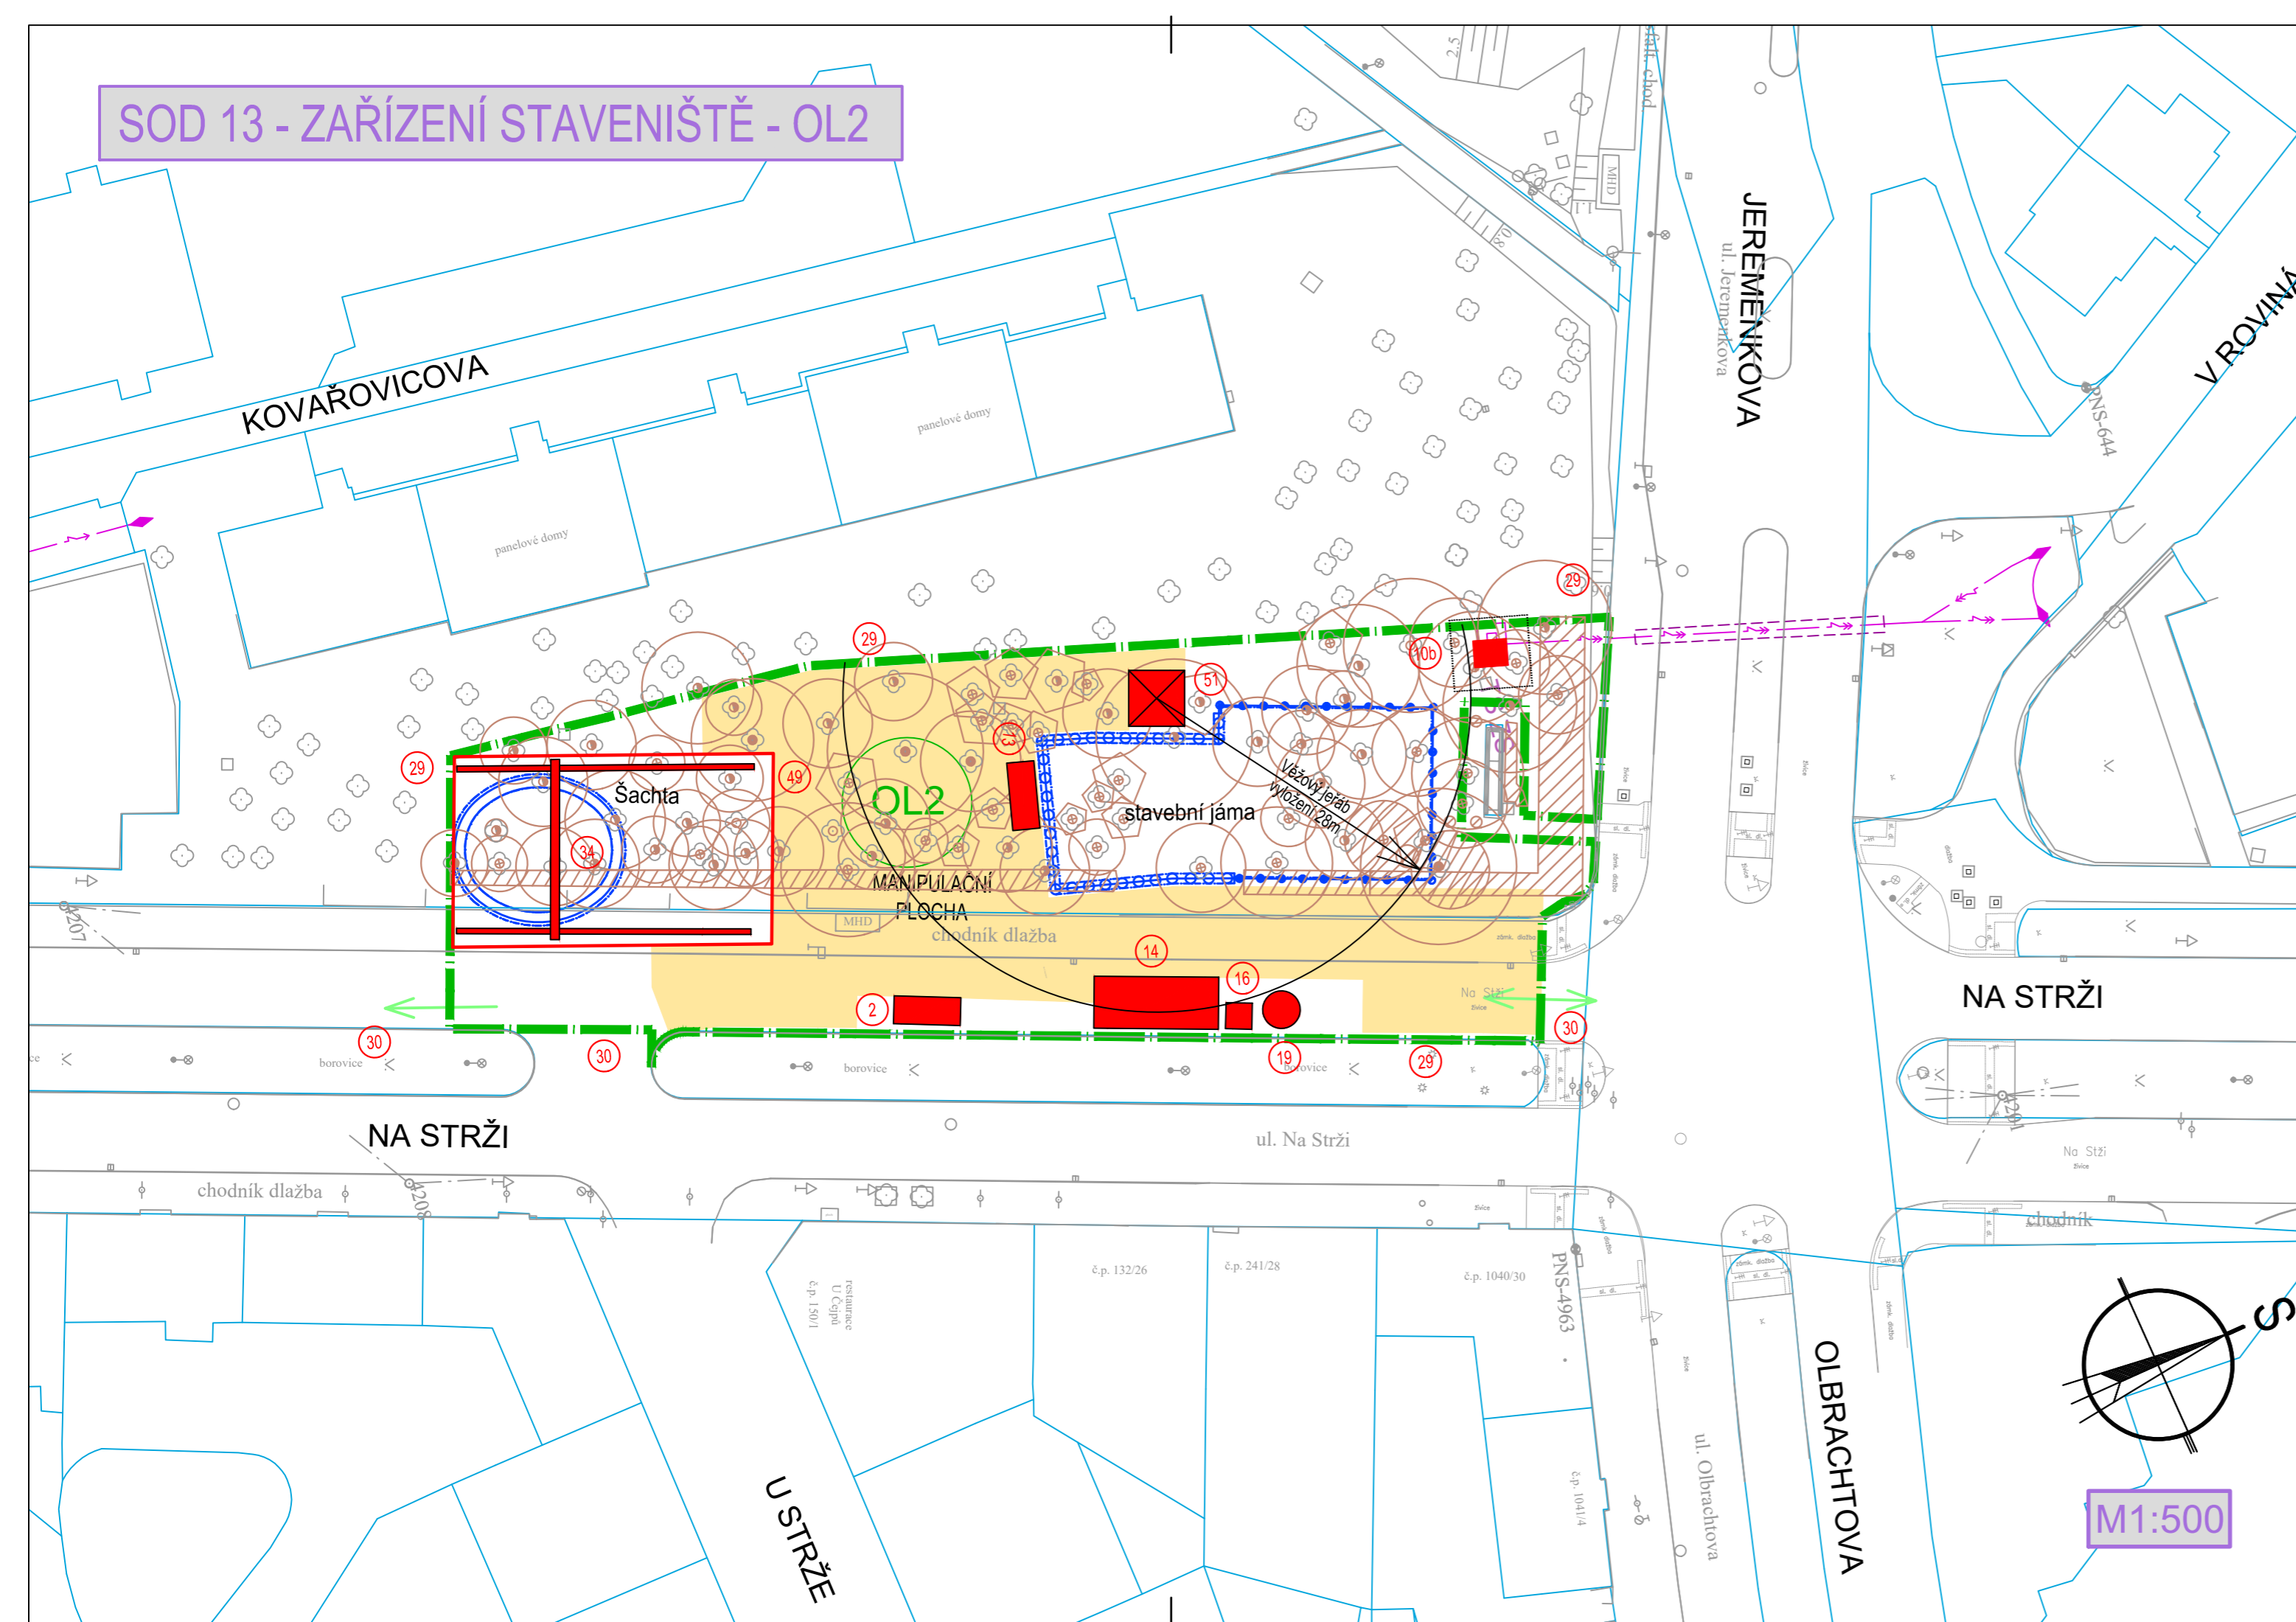
# SOD 13 - ZAŘÍZENÍ STAVENIŠTĚ - OL2

## OBJEKTY ZŘÍZENÍ STAVENIŠTĚ OL2:

ČÍSLO OBJEKTU	NÁZEV OBJEKTU
2	Vrátnice, ostraha ZS
10b	Trafostanice TS - 630 kVA
14	Sedimentační nádrž
16	Uklidňovací nádrž
19	Odlučovač ropných látek
29	Oplocení zařízení staveniště
30	Vjezdová vrata dvoukřídla
32	věžový jeřáb, délka vyložení 28 m
34	portálový jeřáb, nosnost 20t
49	hala s portálovým jeřábem

### LEGENDA:

-  Katastrální mapa, k.ú. Krč
-  IMIP, zaměření
-  Jámy pro vestibul metra stanice Olbrachtova
-  Zábor stavby dlouhodobý ZS OL2
-  Objekty zařízení staveniště - hlavní stavba
-  Zpevněná plocha - beton / panely
-  Stromy, keře - kácení



M1:500