


CELKOVÁ SITUACE ZAŘÍZENÍ PANKRÁC (PAD1b - PAD5)

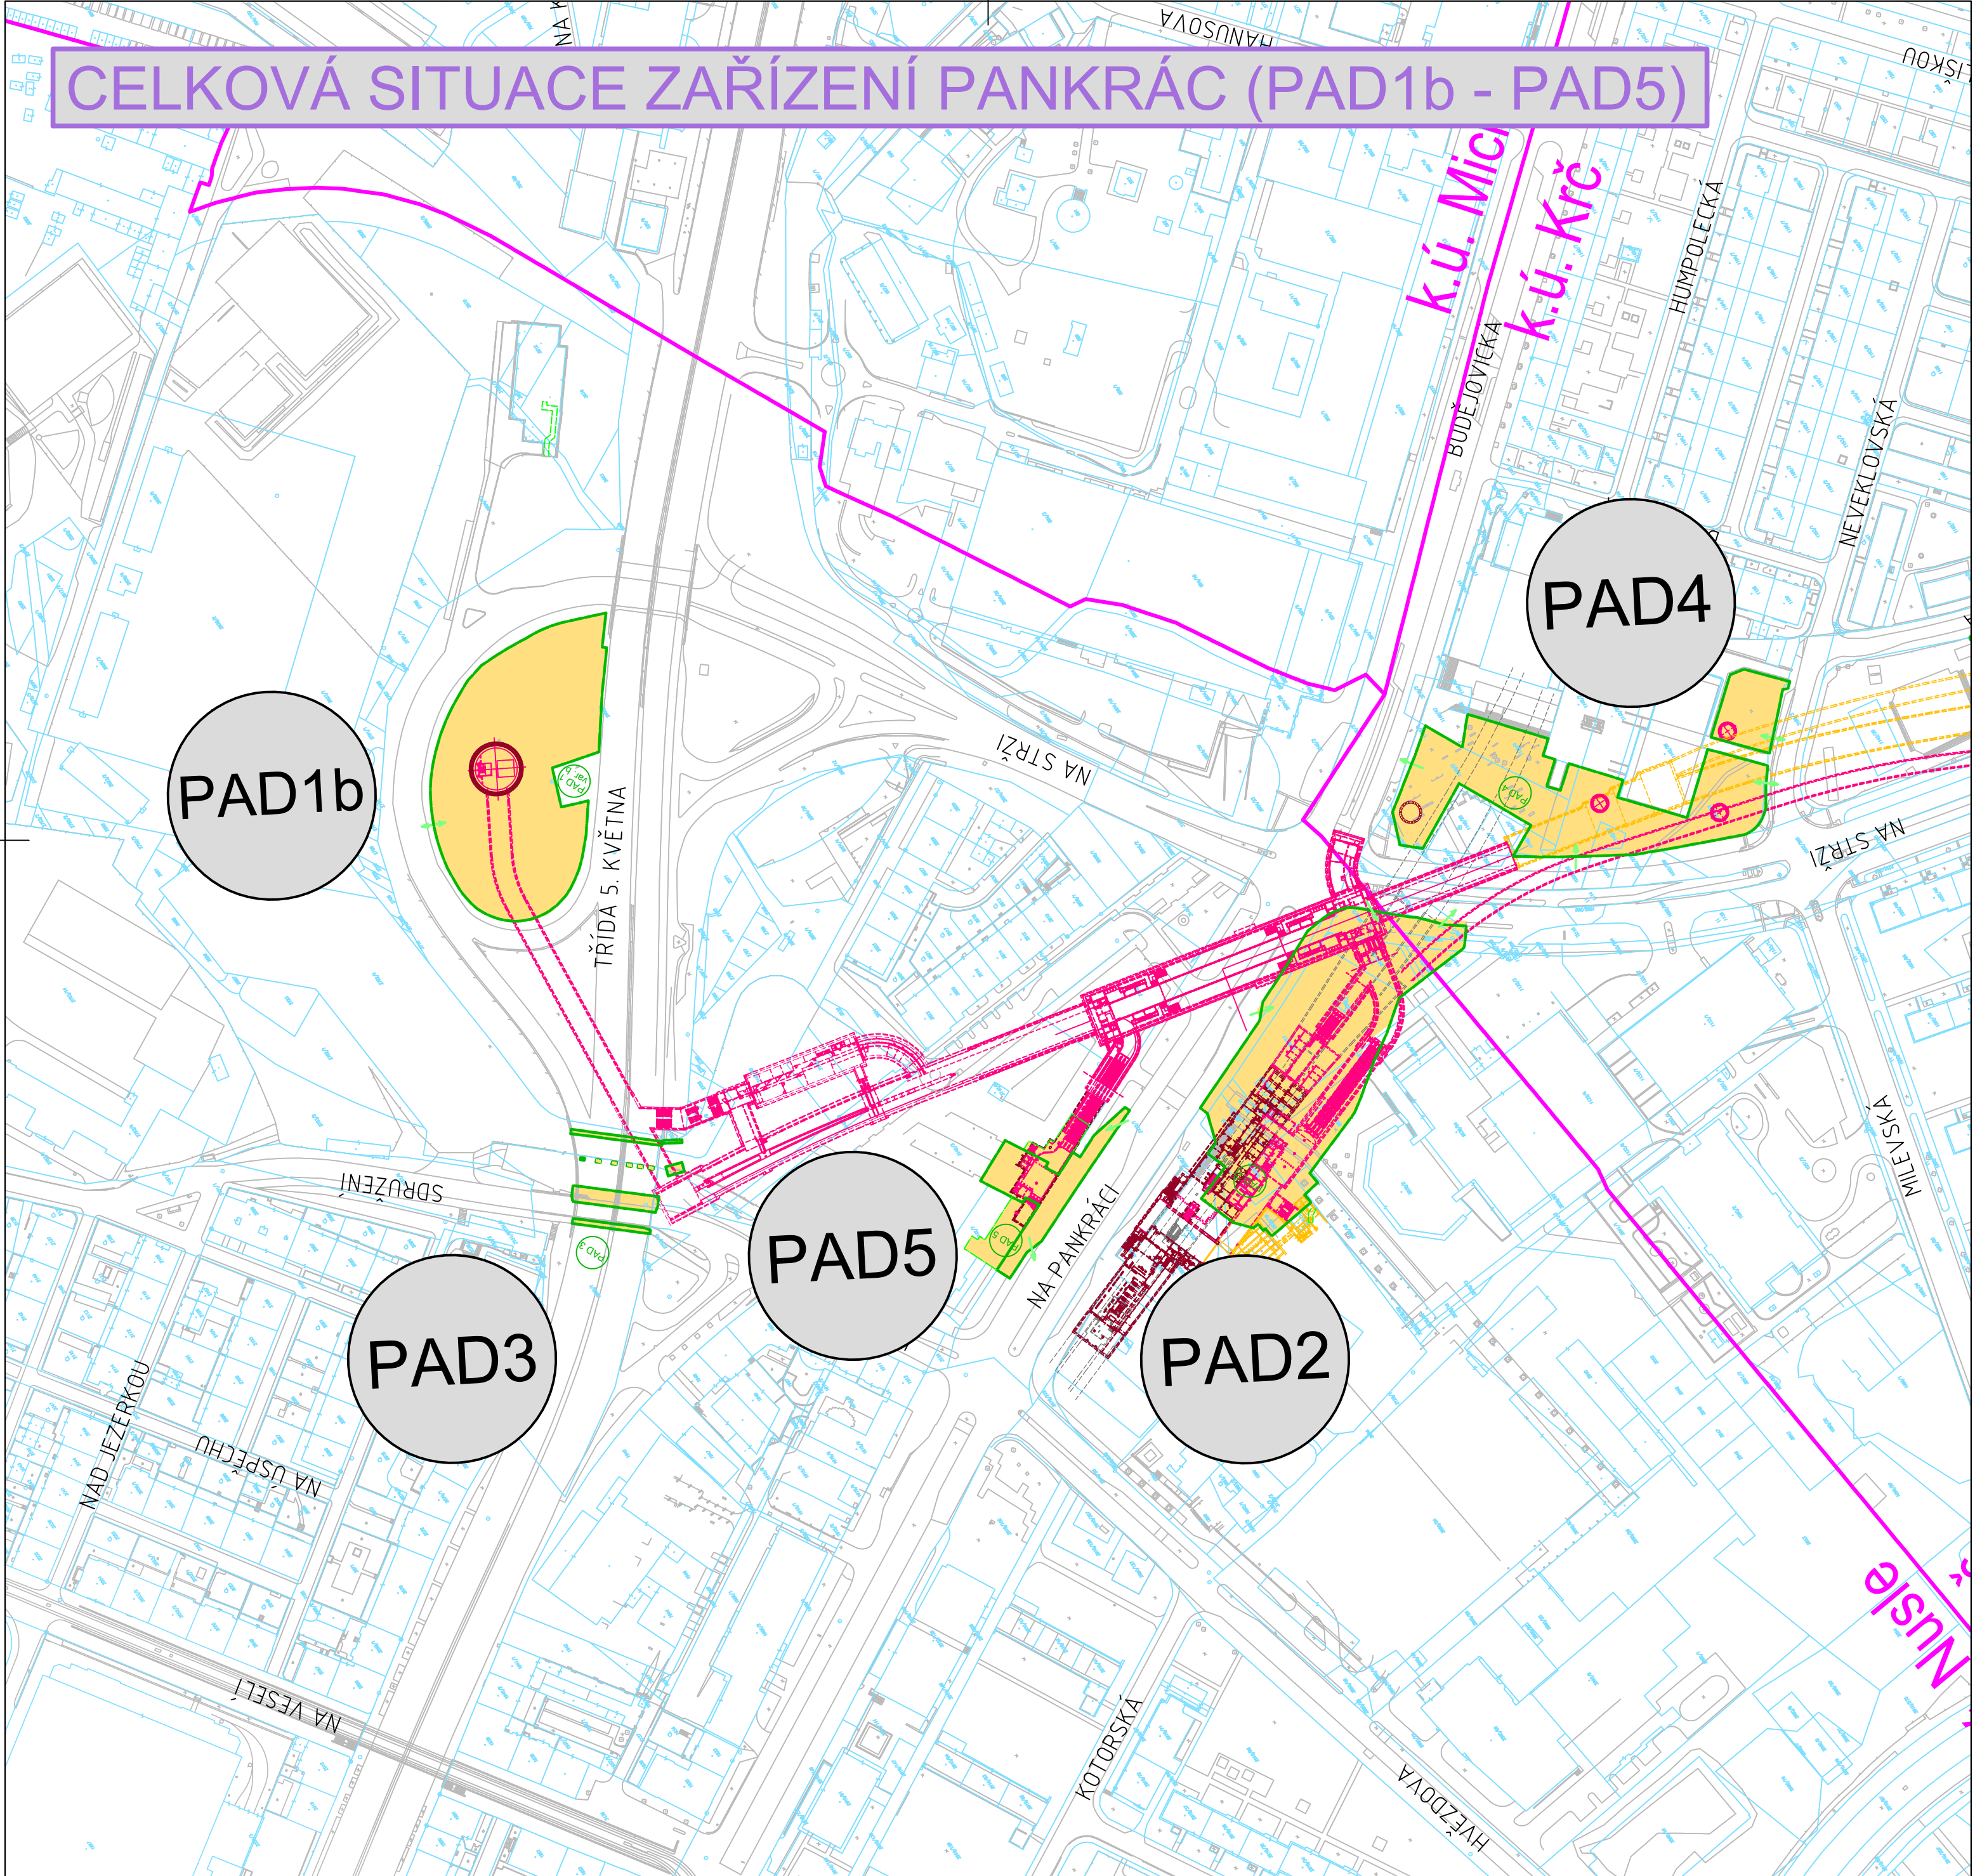

LEGENDA:

SOD 11 - STANICE PANKRÁC

PAD1b ZAŘÍZENÍ STAVENIŠTĚ PANKRÁC
RAŽBA NRTM - PŘÍSTUPOVÁ ŠACHTA A STANICE
k.ú. Michle, k.ú. Nusle

PAD2 ZAŘÍZENÍ STAVENIŠTĚ PANKRÁC
VÝSTAVBA VESTIBULU A PŘESTUPU MEZI TRASOU C A TRASOU D
k.ú. Nusle, k.ú. Krč

PAD3 ZAŘÍZENÍ STAVENIŠTĚ PANKRÁC
k.ú. Nusle


PAD4 ZAŘÍZENÍ STAVENIŠTĚ PANKRÁC
k.ú. Krč, k.ú. Michle, k.ú. Nusle

PAD5 ZAŘÍZENÍ STAVENIŠTĚ PANKRÁC
VÝSTAVBA VESTIBULU
k.ú. Nusle

LEGENDA:

— METRO I.D - STAVEBNÍ PROGRAM
— KATASTR
— IMIP

— HRANICE K.Ú.
— DLOUHODOBÝ ZÁBOR ZS

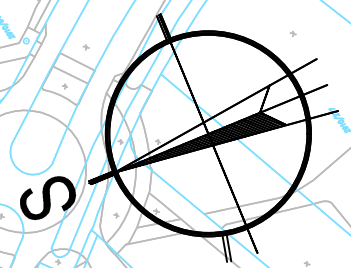

M1:2000